



# Casa di Pietra

Modern yaşamın ve doğal güzelliğin mükemmel dengesi

YENİBOĞAZCI / MAĞUSA

## DAİRELER

1+1 2+1 LOFT 3+1

ORTAK HAVUZLU

DIŞ GÖRSELLER

TİP C

1+1 BİRİNCİ KAT



75 m<sup>2</sup>

35 m<sup>2</sup> Oturma Odası & Mutfak  
17 m<sup>2</sup> Yatak Odası  
5 m<sup>2</sup> Giriş Odası  
6 m<sup>2</sup> Duş / WC  
27 m<sup>2</sup> Açık Çatı Terası

PLAN

BİRİNCİ KAT




93 m<sup>2</sup>

2 m<sup>2</sup> Koridor  
67,5 m<sup>2</sup> Oturma Odası & Mutfak  
7 m<sup>2</sup> Duş / WC  
29,5 m<sup>2</sup> Açık Çatı Terası

PLAN

SEME KAT

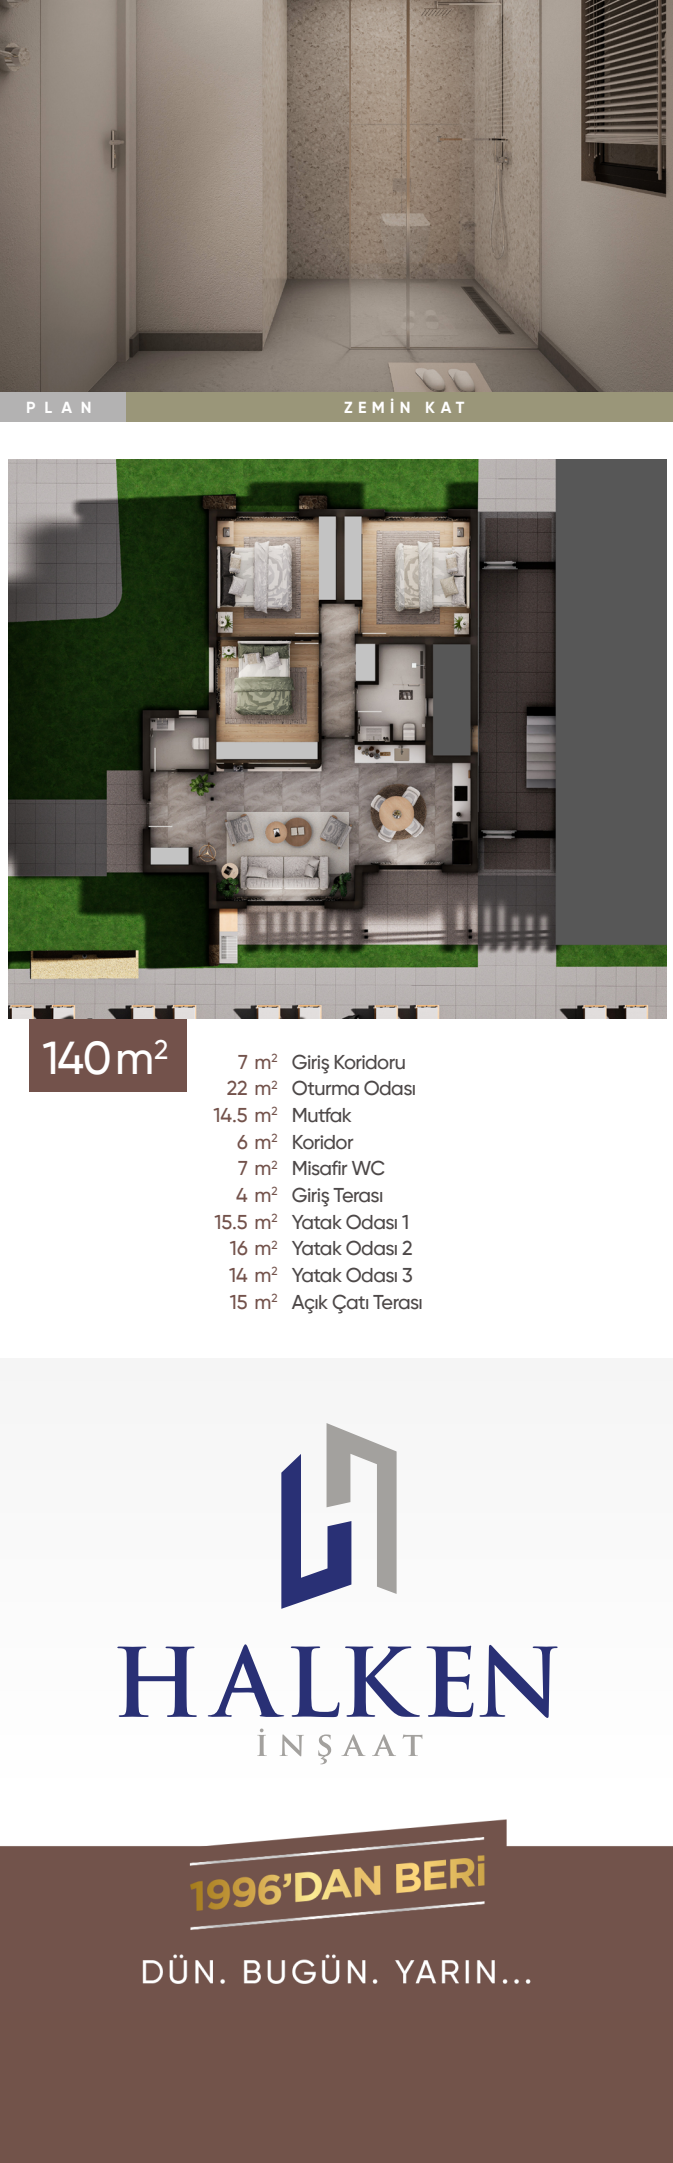

45 m<sup>2</sup>

29,5 m<sup>2</sup> Yatak Odası  
6,5 m<sup>2</sup> Duş / WC

PLAN

BİRİNCİ KAT



100 m<sup>2</sup>

66,5 m<sup>2</sup> Oturma Odası & Mutfak  
5 m<sup>2</sup> Duş / WC  
4 m<sup>2</sup> Mutfak  
6 m<sup>2</sup> Mutfak  
7 m<sup>2</sup> Mutfak  
4 m<sup>2</sup> Giriş Terası  
15,5 m<sup>2</sup> Yatak Odası 1  
16 m<sup>2</sup> Yatak Odası 2  
14 m<sup>2</sup> Yatak Odası 3  
14 m<sup>2</sup> Açık Çatı Terası 4

PLAN

SEME KAT



50 m<sup>2</sup>

33 m<sup>2</sup> Yatak Odası  
5 m<sup>2</sup> Duş / WC

PLAN

BİRİNCİ KAT



140 m<sup>2</sup>

7 m<sup>2</sup> Giriş Koridoru  
22 m<sup>2</sup> Oturma Odası  
14,5 m<sup>2</sup> Mutfak  
4 m<sup>2</sup> Koridor  
7 m<sup>2</sup> Mutfak  
4 m<sup>2</sup> Giriş Terası  
15,5 m<sup>2</sup> Yatak Odası 1  
16 m<sup>2</sup> Yatak Odası 2  
14 m<sup>2</sup> Yatak Odası 3  
15 m<sup>2</sup> Açık Çatı Terası

PLAN

SEME KAT



1996'DAN BERİ

DÜN. BUGÜN. YARIN...