


96 VIVIENDAS

CALLE CERRO DEL CAMPO

“EL CAÑAVERAL”
(MADRID)

c/ Erial de la Abuela

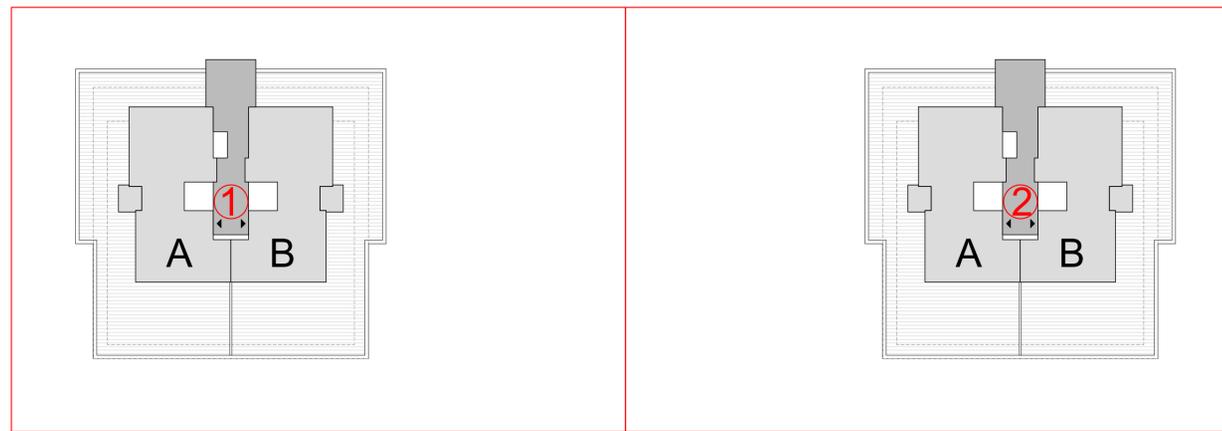


ZONA VERDE

PLANTA ÁTICO

c/ Cerro del Campo

ZONA VERDE

c/ Erial de la Abuela

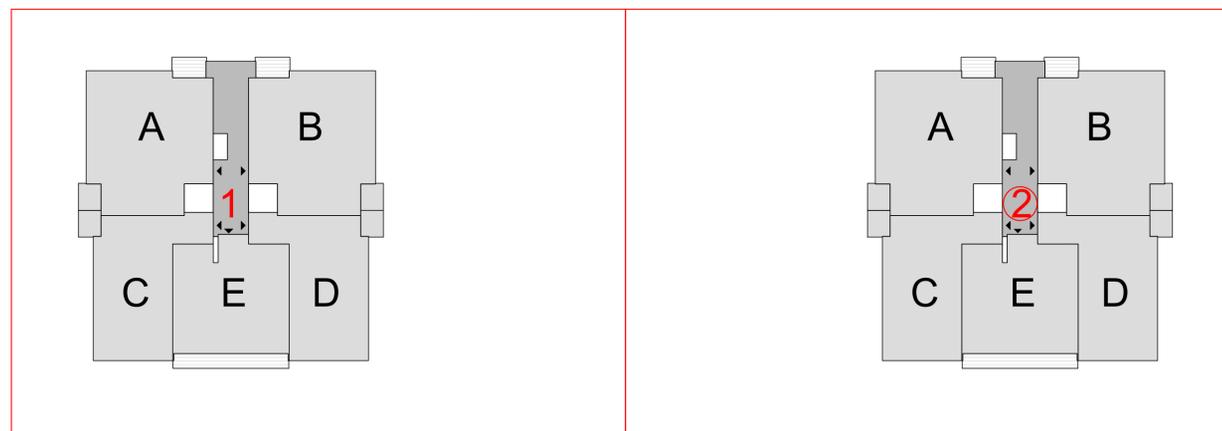


ZONA VERDE

PLANTA TIPO (1ª-8ª)

c/ Cerro del Campo

c/ Erial de la Abuela

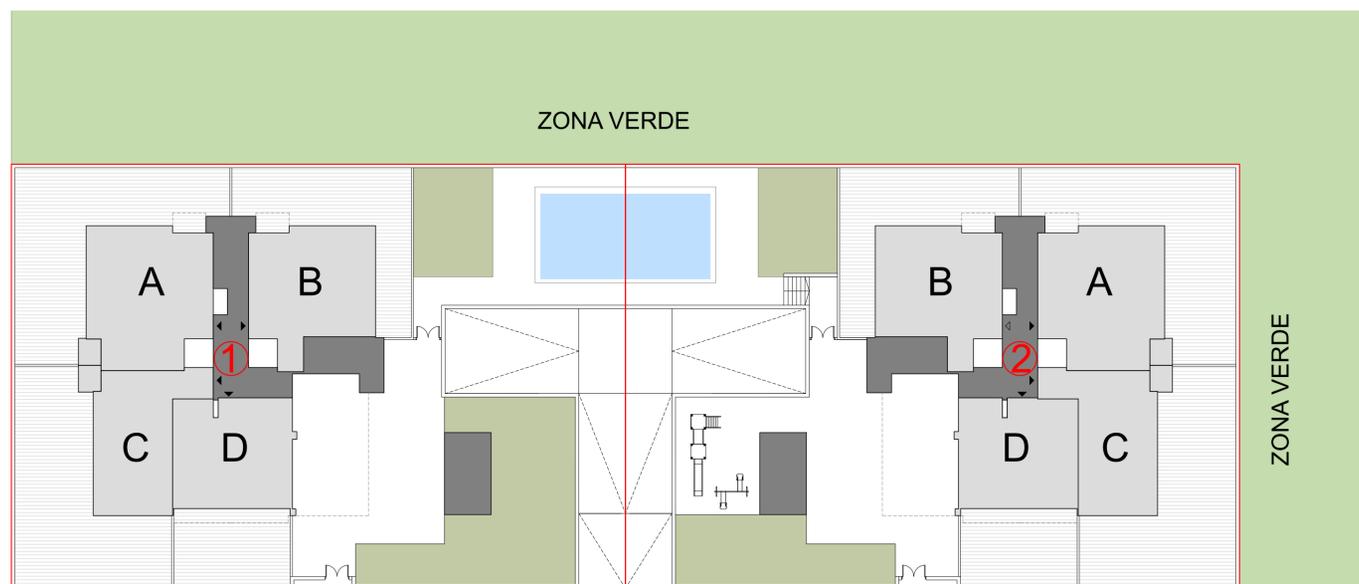

ZONA VERDE

PLANTA BAJA

c/ Cerro del Campo




0m 10m 20m 30m 40m

96 VIVIENDAS

CALLE CERRO DEL CAMPO

“EL CAÑAVERAL”
(MADRID)

Terraza
111.39 m²

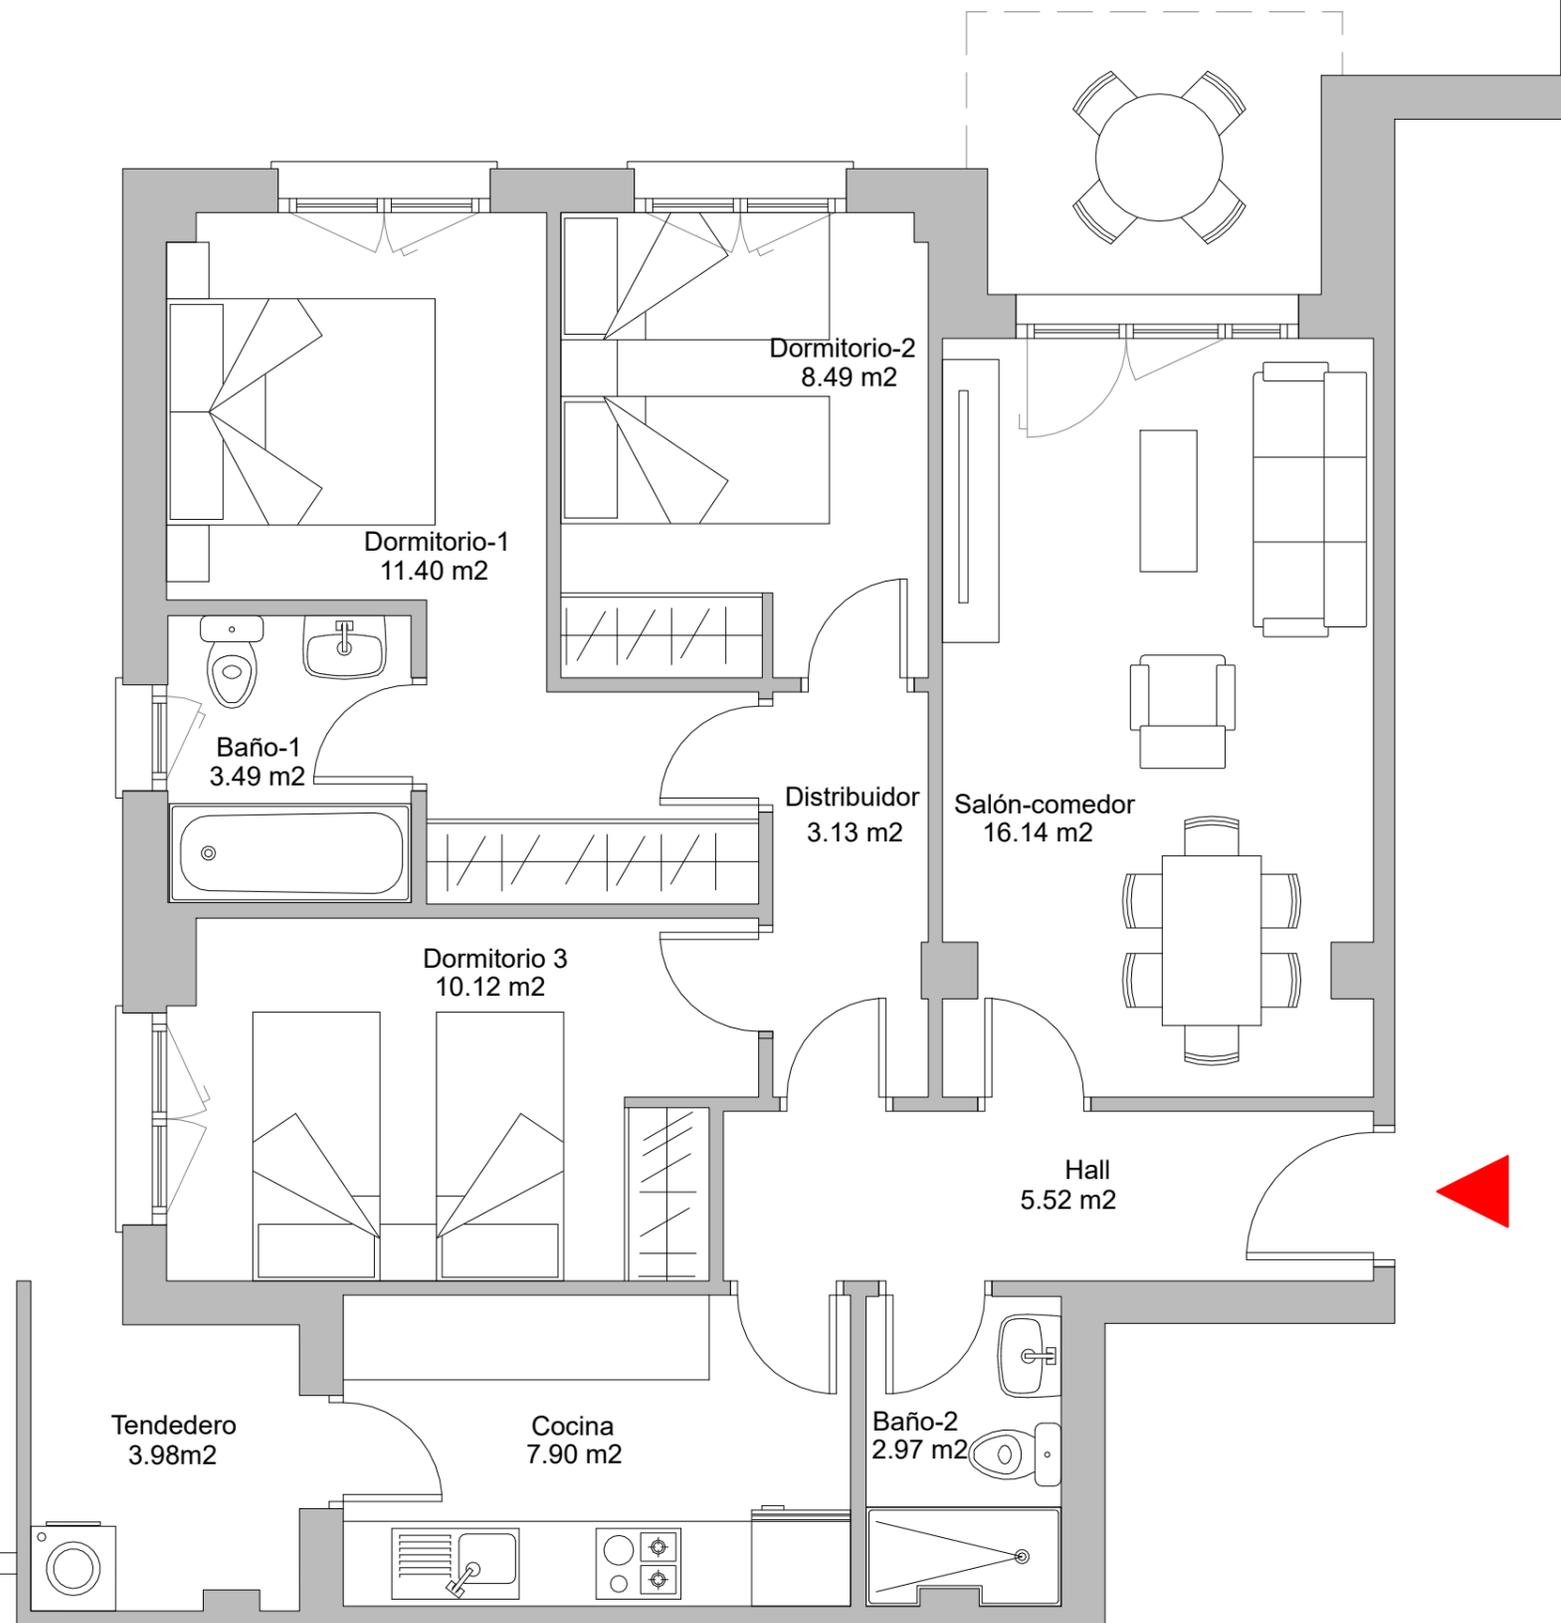


SUPERFICIE CONSTRUIDA VIVIENDA	
INTERIOR + PP ZONAS COMUNES	93,78 m ²
EXTERIOR	119,35 m ²

PLANTA BAJA
BLOQUE 1 VIVIENDA A

PLANTA BAJA
BLOQUE 2 VIVIENDA B



0m 1m 2m 3m 4m

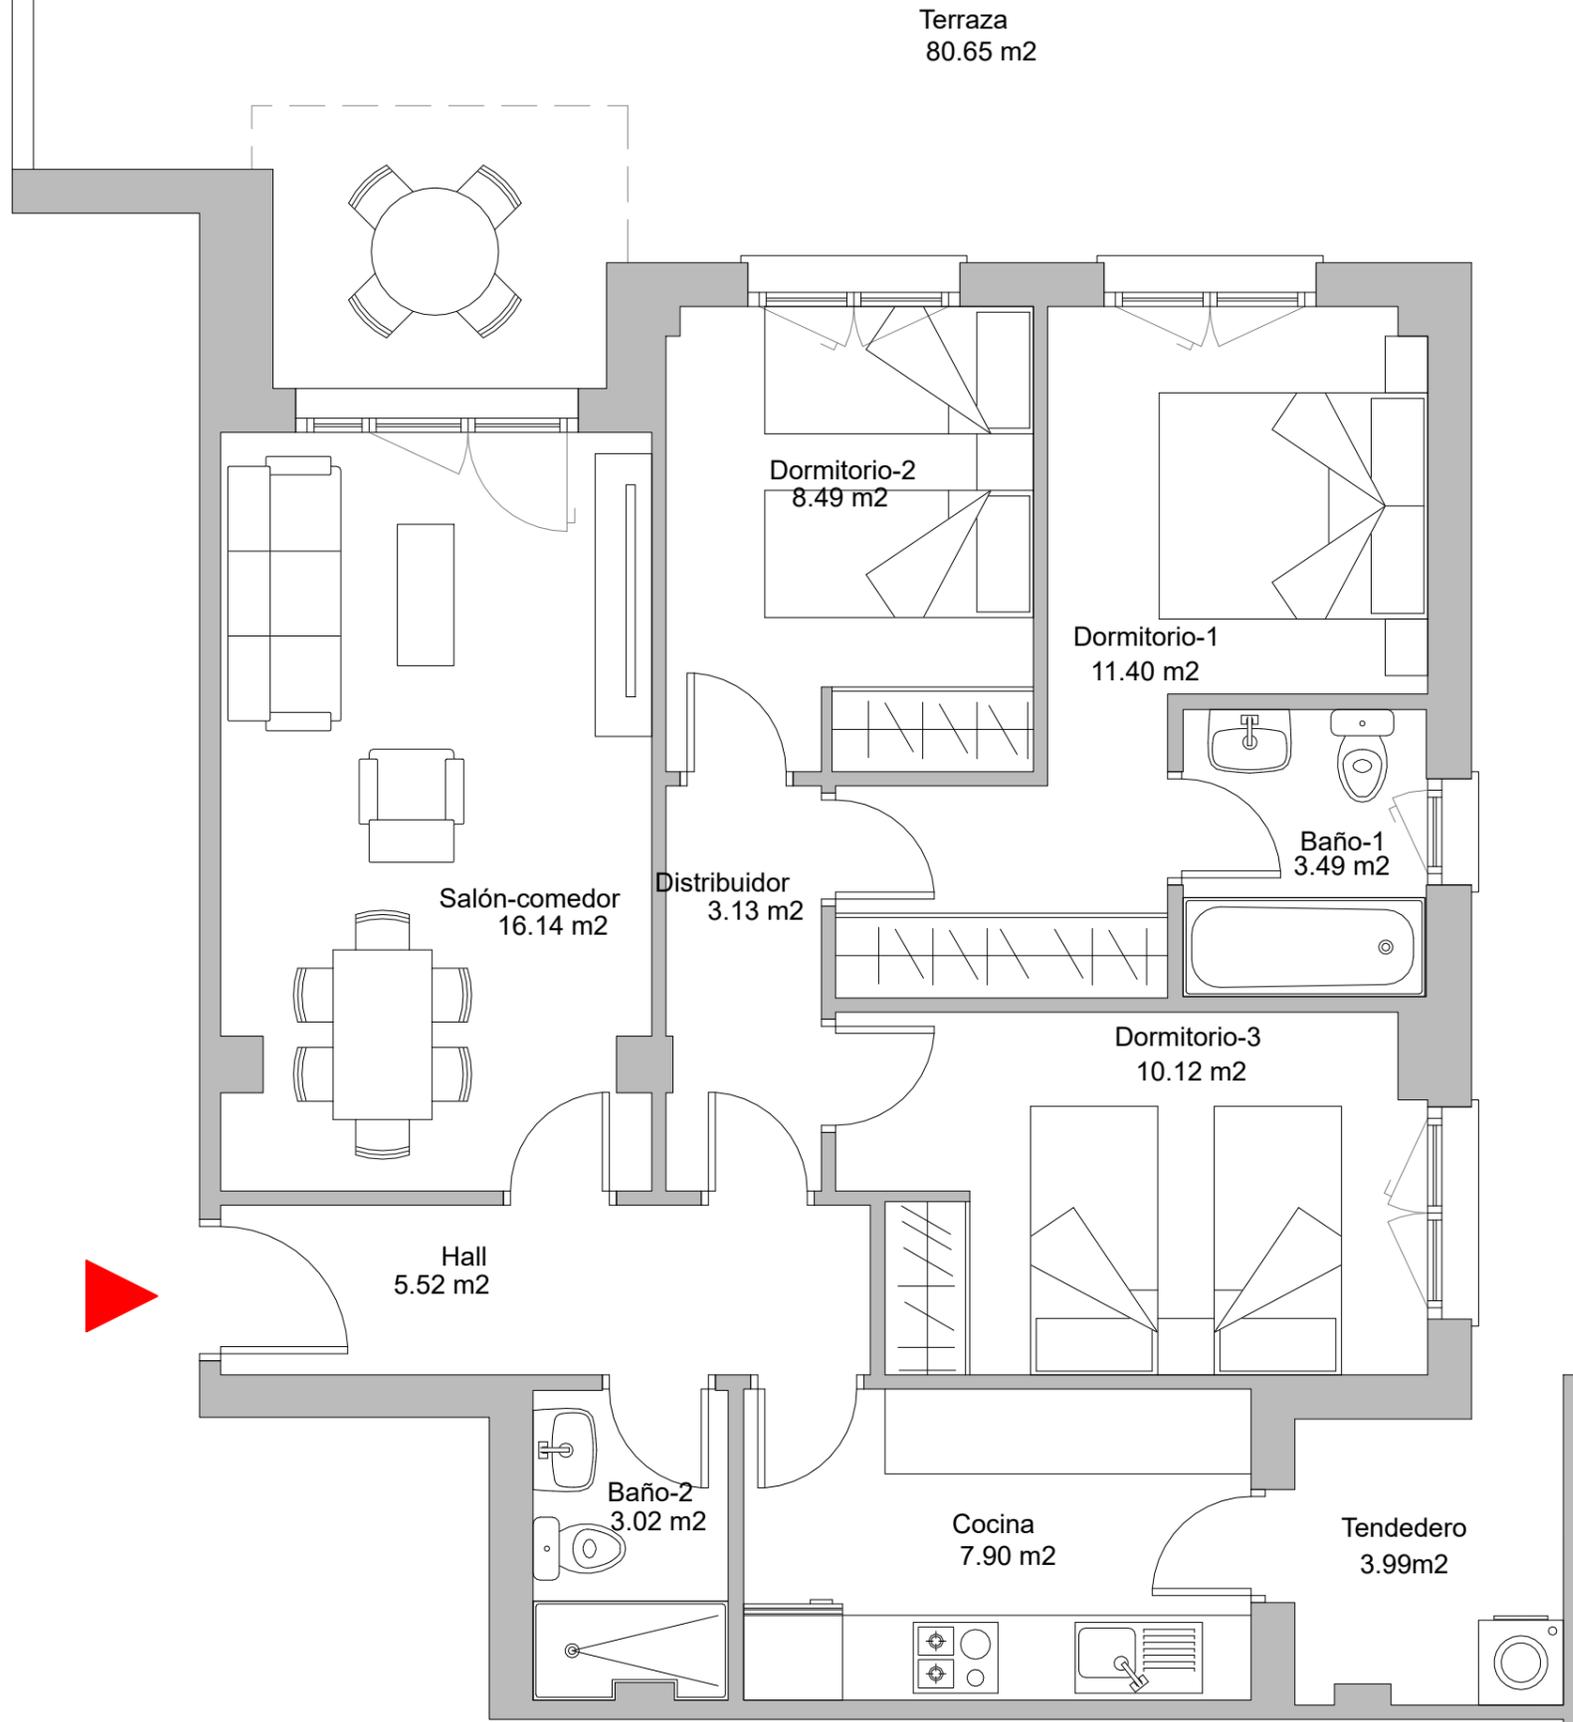

96 VIVIENDAS

CALLE CERRO DEL CAMPO

“EL CAÑAVERAL”
(MADRID)

SUPERFICIE CONSTRUIDA VIVIENDA	
INTERIOR + PP ZONAS COMUNES	93,78 m ²
EXTERIOR	86,87 m ²

PLANTA BAJA
BLOQUE 1 VIVIENDA B

PLANTA BAJA
BLOQUE 2 VIVIENDA A




0m 1m 2m 3m 4m

Este documento (tanto en su parte gráfica como en los datos referidos a superficies) tienen un carácter meramente orientativo, no contractual. Las superficies definitivas, serán las que resulten de la ejecución de la obra. Los datos referidos a superficies, distribución son meramente orientativos y pueden sufrir variaciones como consecuencia de exigencias de carácter técnicas, jurídicas o de ejecución de proyecto.

96 VIVIENDAS

CALLE CERRO DEL CAMPO

“EL CAÑAVERAL”
(MADRID)

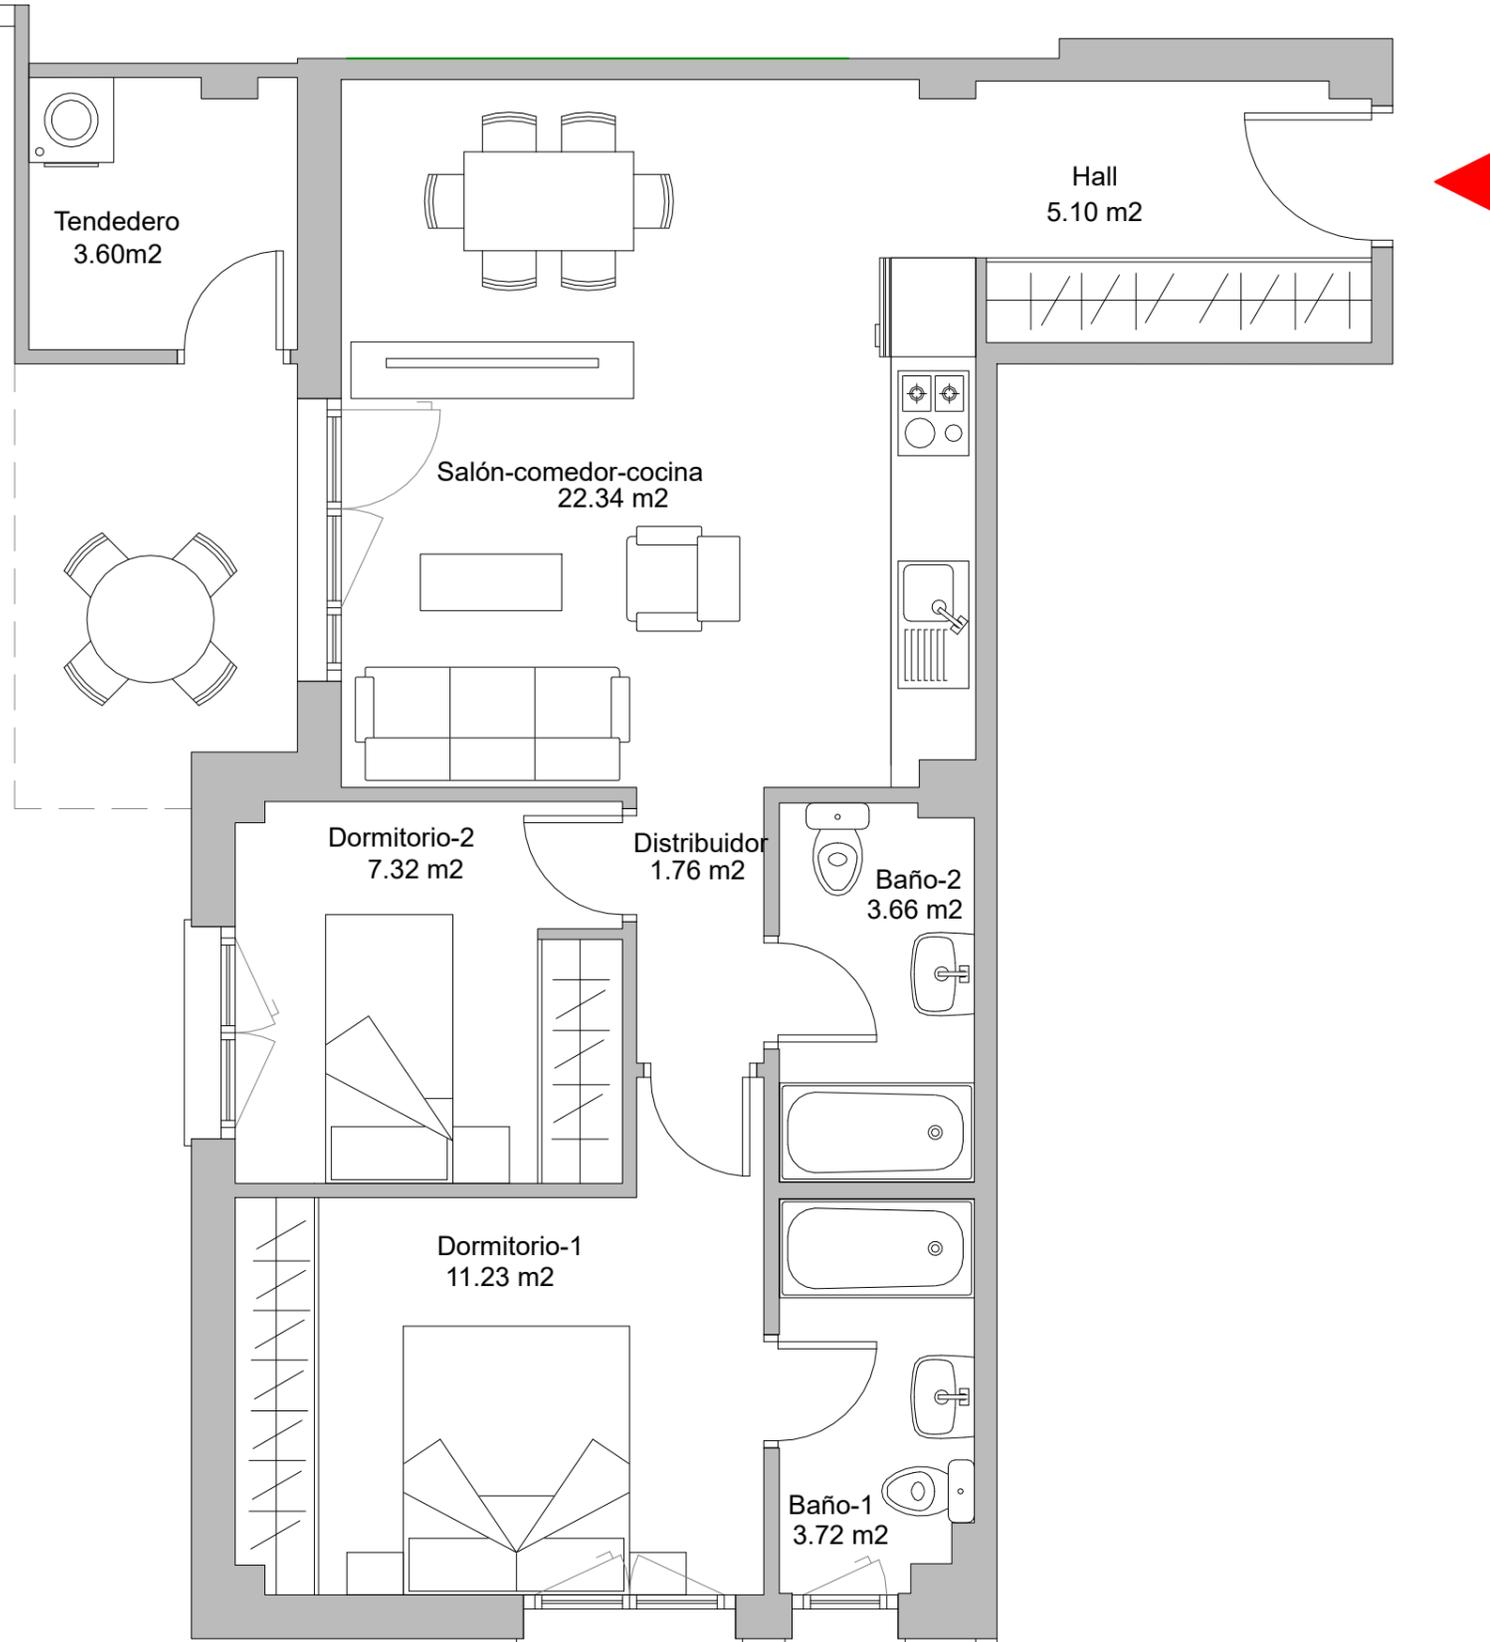

SUPERFICIE CONSTRUIDA VIVIENDA	
INTERIOR + PP ZONAS COMUNES	74,29 m ²
EXTERIOR	114,80 m ²

PLANTA BAJA
BLOQUE 1 VIVIENDA C




0m 1m 2m 3m 4m

96 VIVIENDAS

CALLE CERRO DEL CAMPO

“EL CAÑAVERAL”
(MADRID)

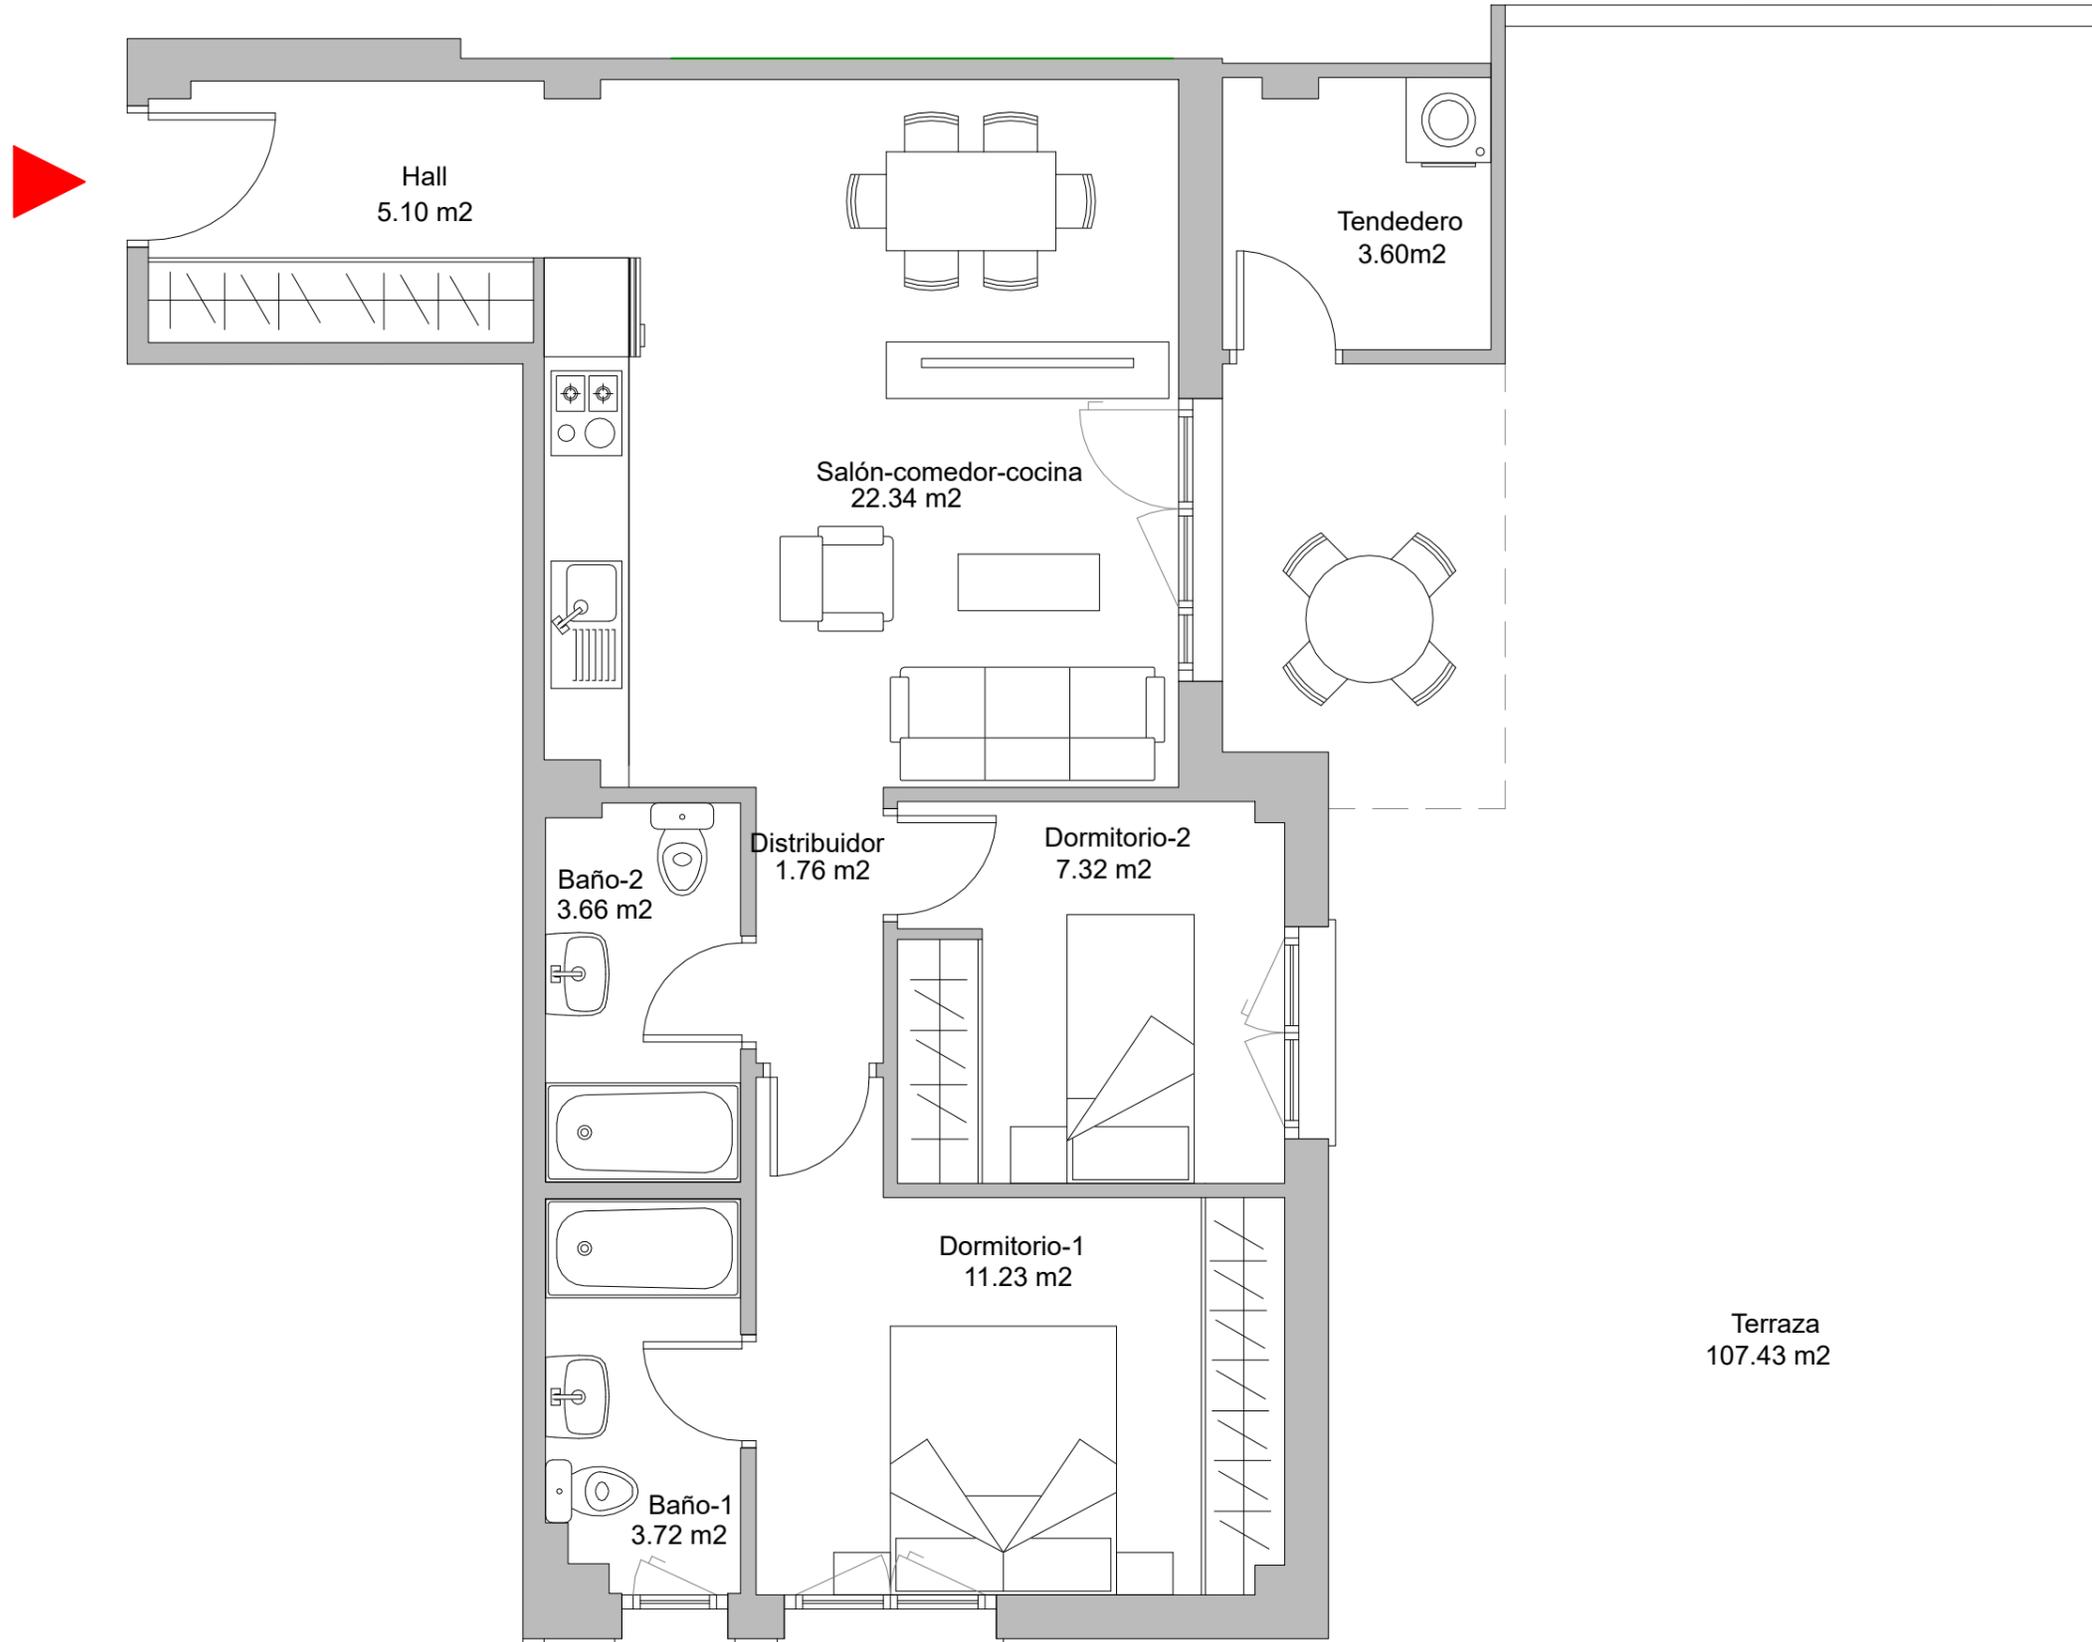

SUPERFICIE CONSTRUIDA VIVIENDA	
INTERIOR + PP ZONAS COMUNES	74,29 m ²
EXTERIOR	114,80 m ²

PLANTA BAJA
BLOQUE 2 VIVIENDA C




0m 1m 2m 3m 4m

A horizontal scale bar with markings at 0m, 1m, 2m, 3m, and 4m, used for reference in the floor plan.

96 VIVIENDAS

CALLE CERRO DEL CAMPO

“EL CAÑAVERAL”
(MADRID)

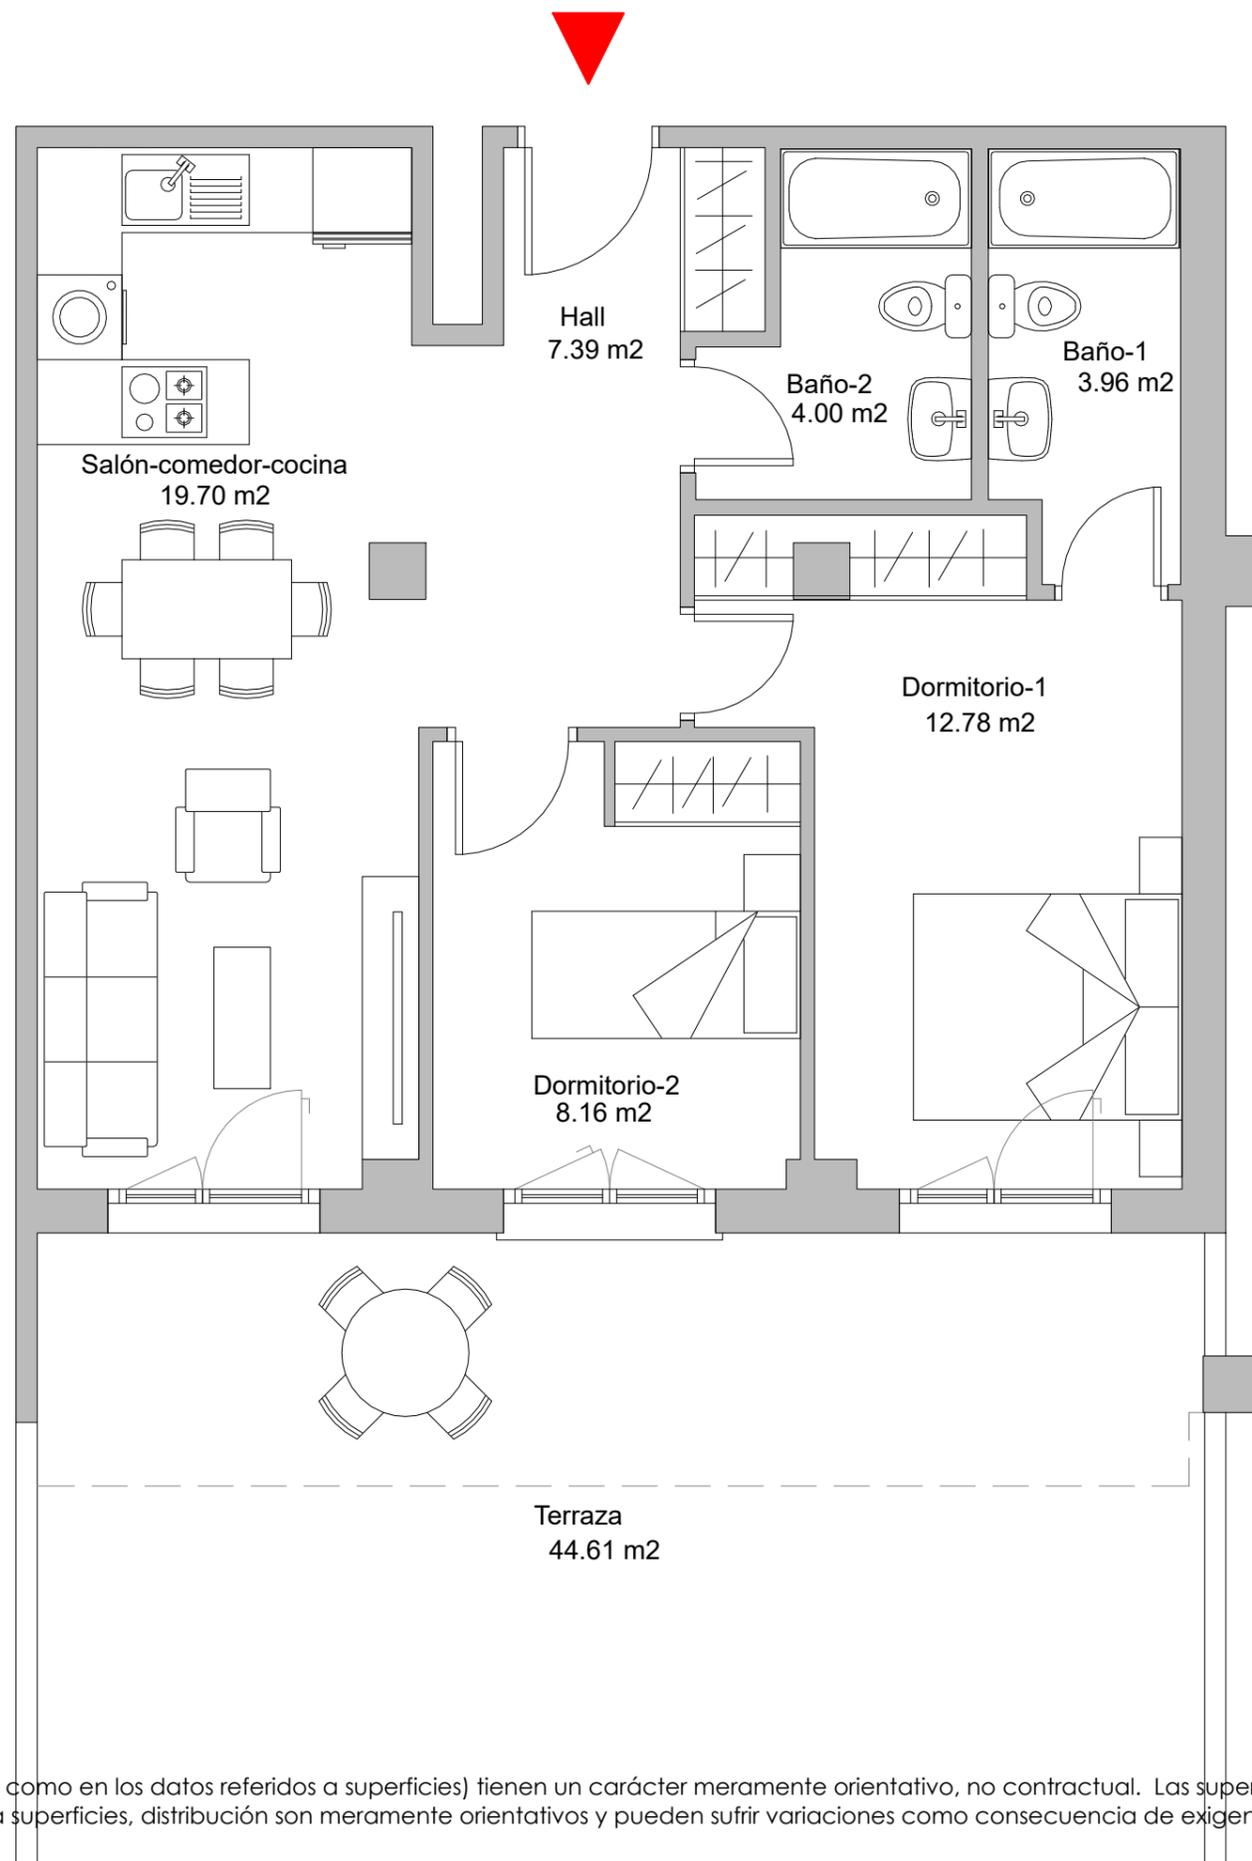

SUPERFICIE CONSTRUIDA VIVIENDA	
INTERIOR + PP ZONAS COMUNES	71,49 m ²
EXTERIOR	47,00 m ²


PLANTA BAJA
BLOQUE 1 VIVIENDA D

PLANTA BAJA
BLOQUE 2 VIVIENDA D



0m 1m 2m 3m 4m

A horizontal scale bar with markings at 0m, 1m, 2m, 3m, and 4m.

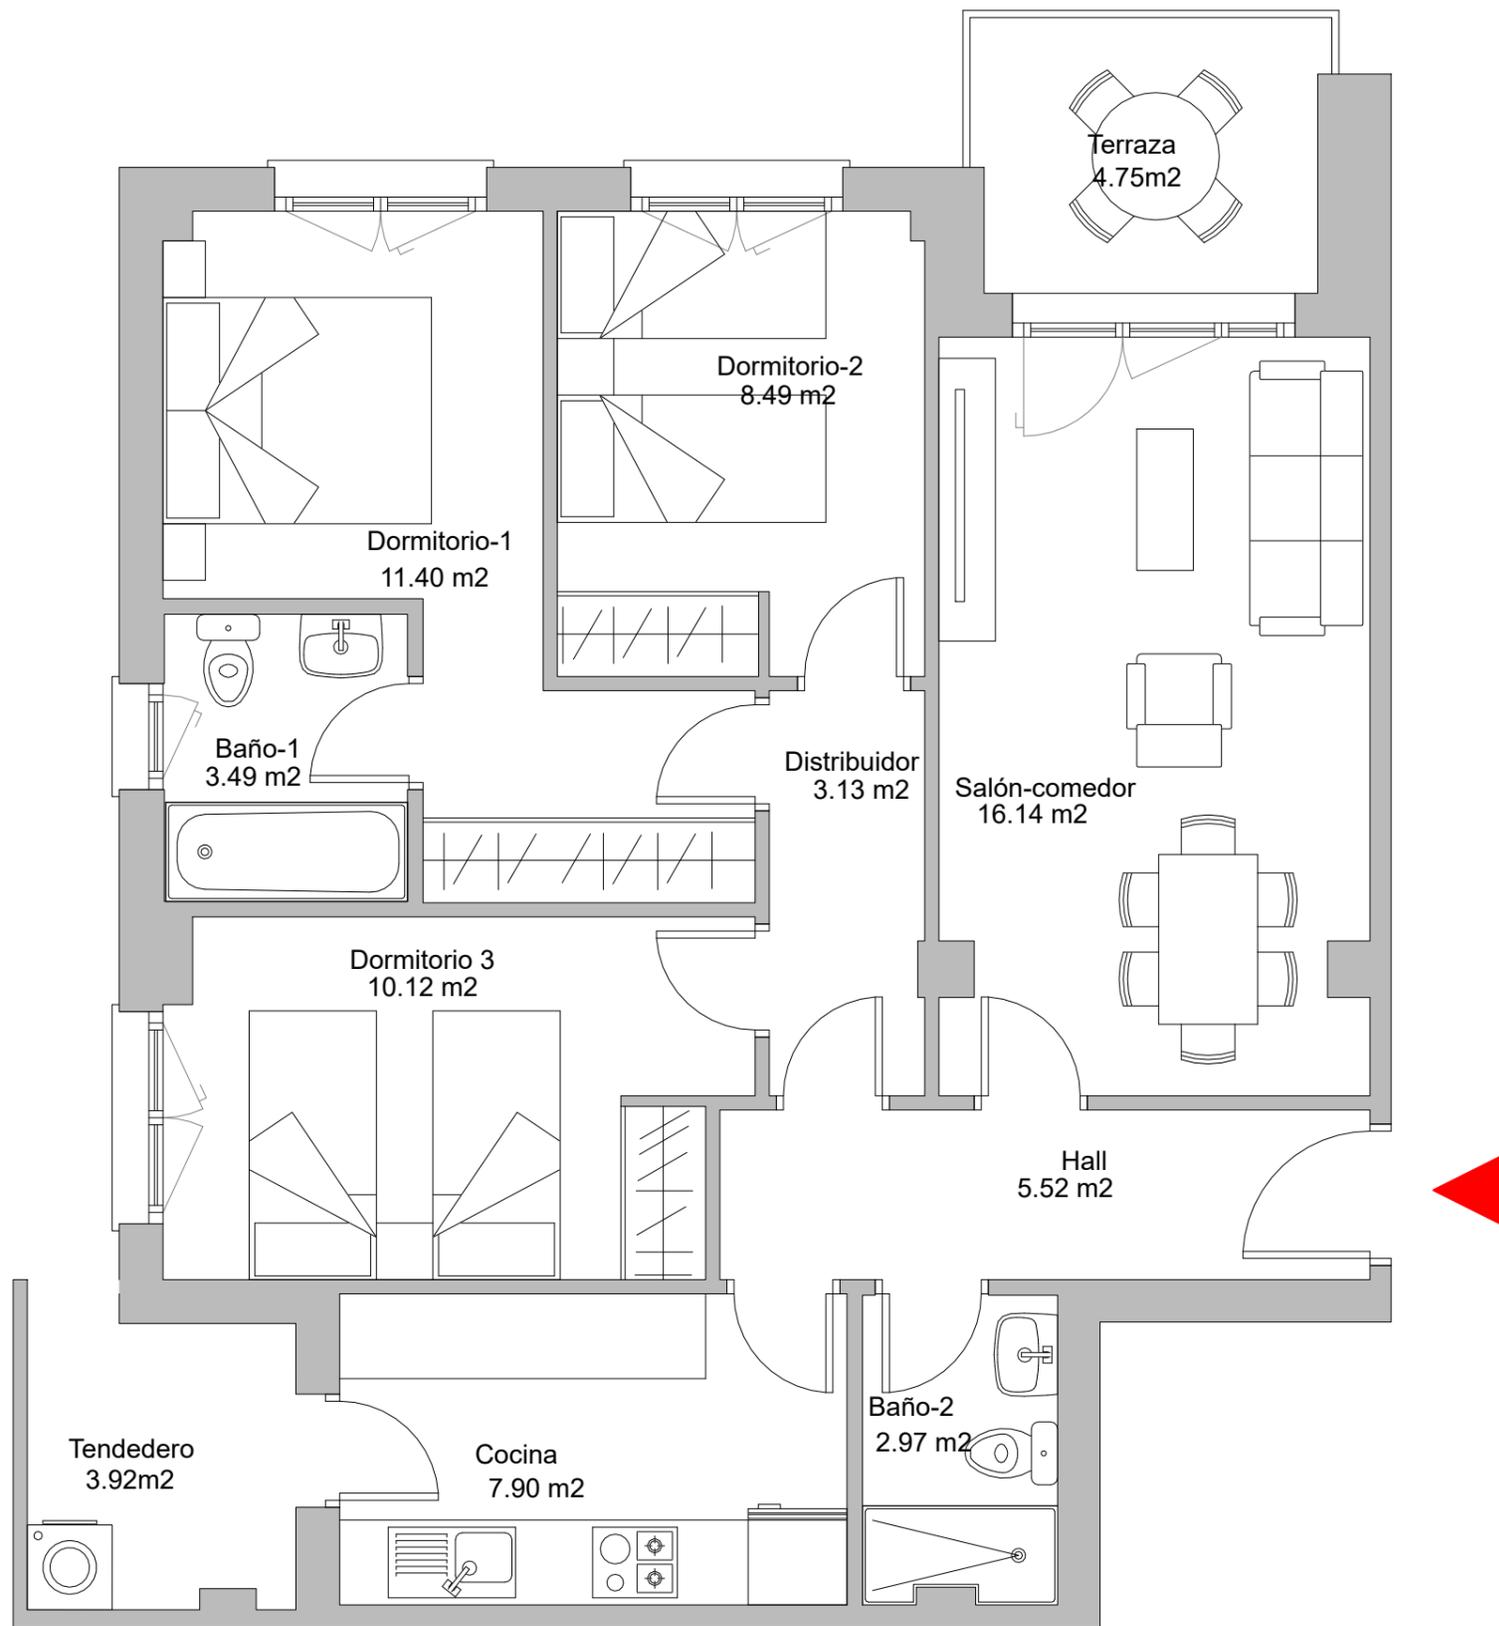

96 VIVIENDAS

CALLE CERRO DEL CAMPO

“EL CAÑAVERAL”
(MADRID)

SUPERFICIE CONSTRUIDA VIVIENDA	
INTERIOR + PP ZONAS COMUNES	93,78 m ²
EXTERIOR	9,33 m ²

PLANTA TIPO (1^a-8^a)
BLOQUE 1 VIVIENDA A

PLANTA TIPO (1^a-8^a)
BLOQUE 2 VIVIENDA A




0m 1m 2m 3m 4m

96 VIVIENDAS

CALLE CERRO DEL CAMPO

“EL CAÑAVERAL”
(MADRID)

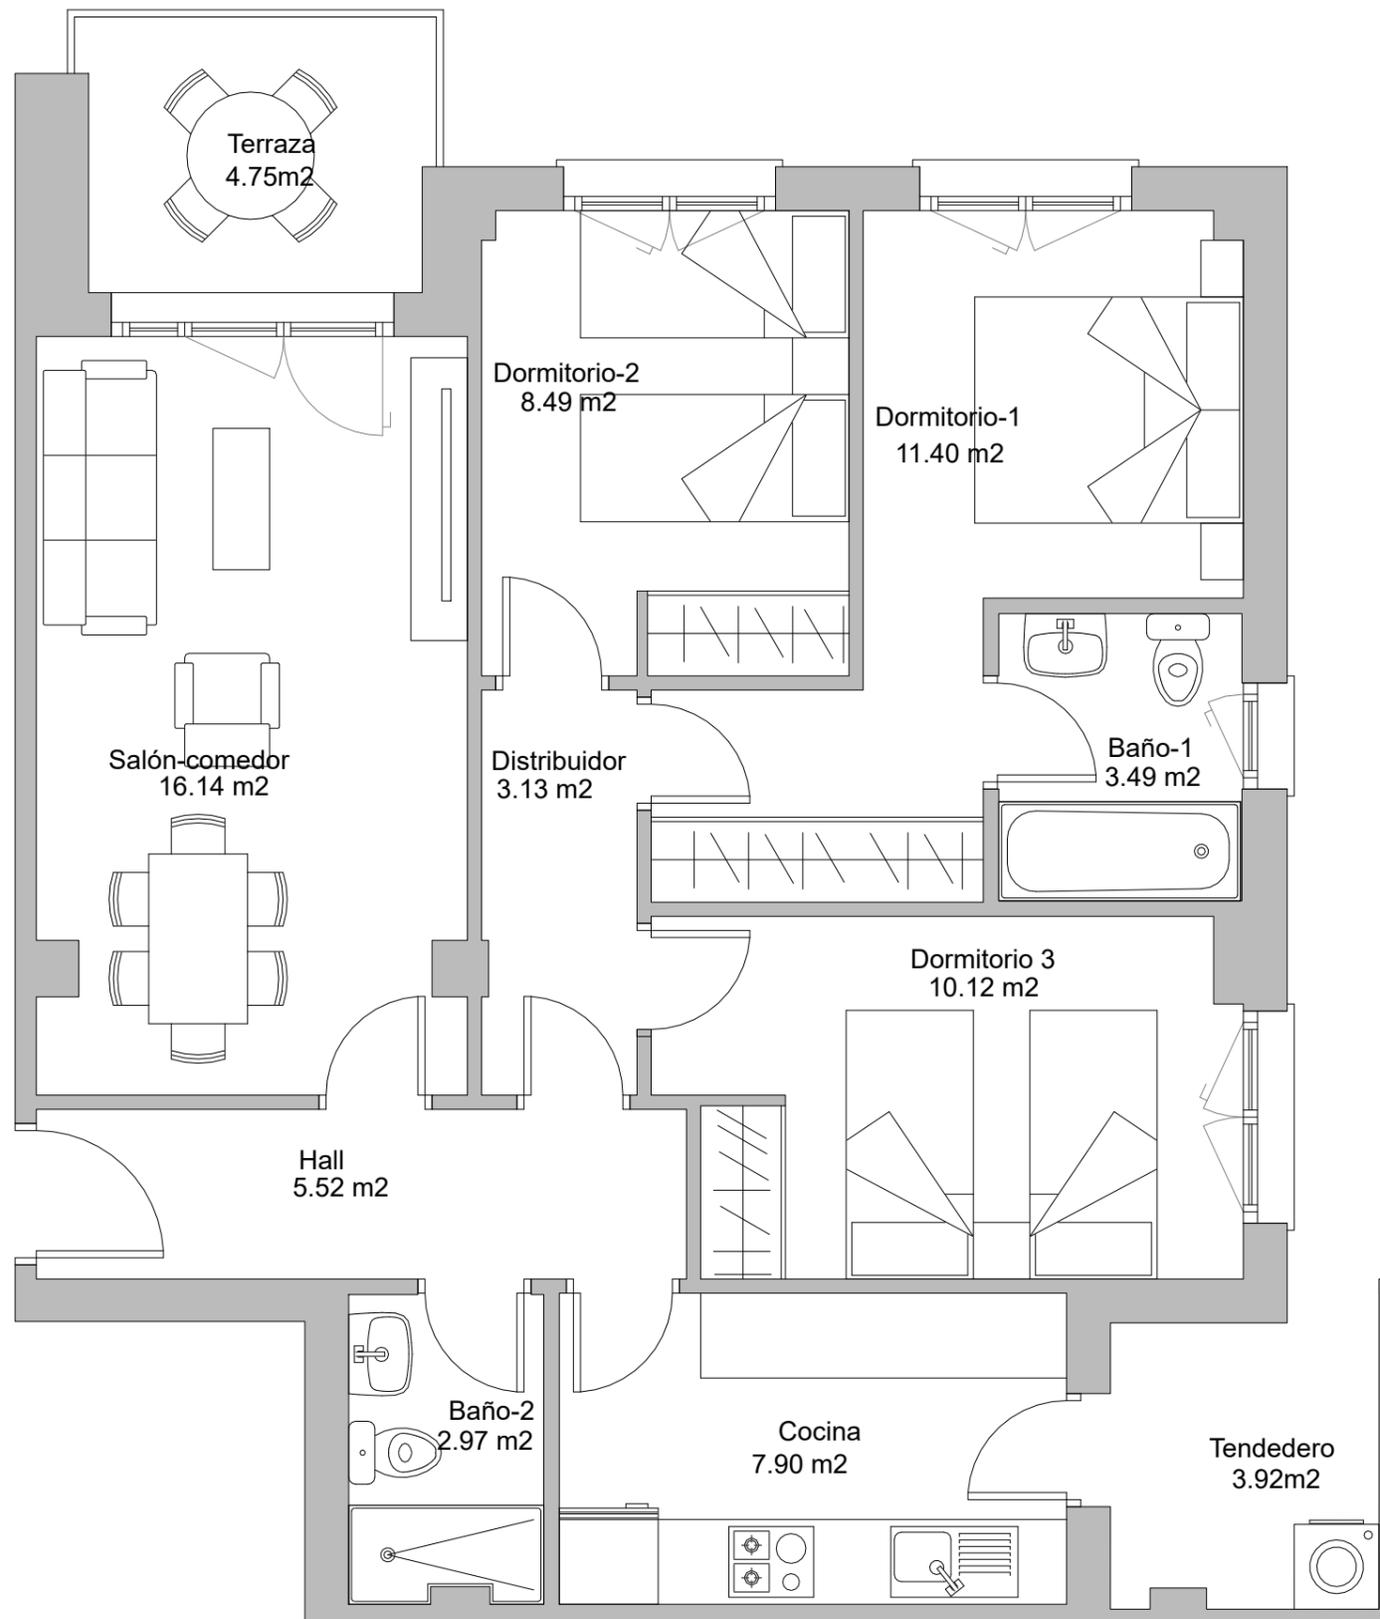


SUPERFICIE CONSTRUIDA VIVIENDA	
INTERIOR + PP ZONAS COMUNES	93,78 m ²
EXTERIOR	9,33 m ²

PLANTA TIPO (1^a-8^a)
BLOQUE 1 VIVIENDA B

PLANTA TIPO (1^a-8^a)
BLOQUE 2 VIVIENDA B



0m 1m 2m 3m 4m

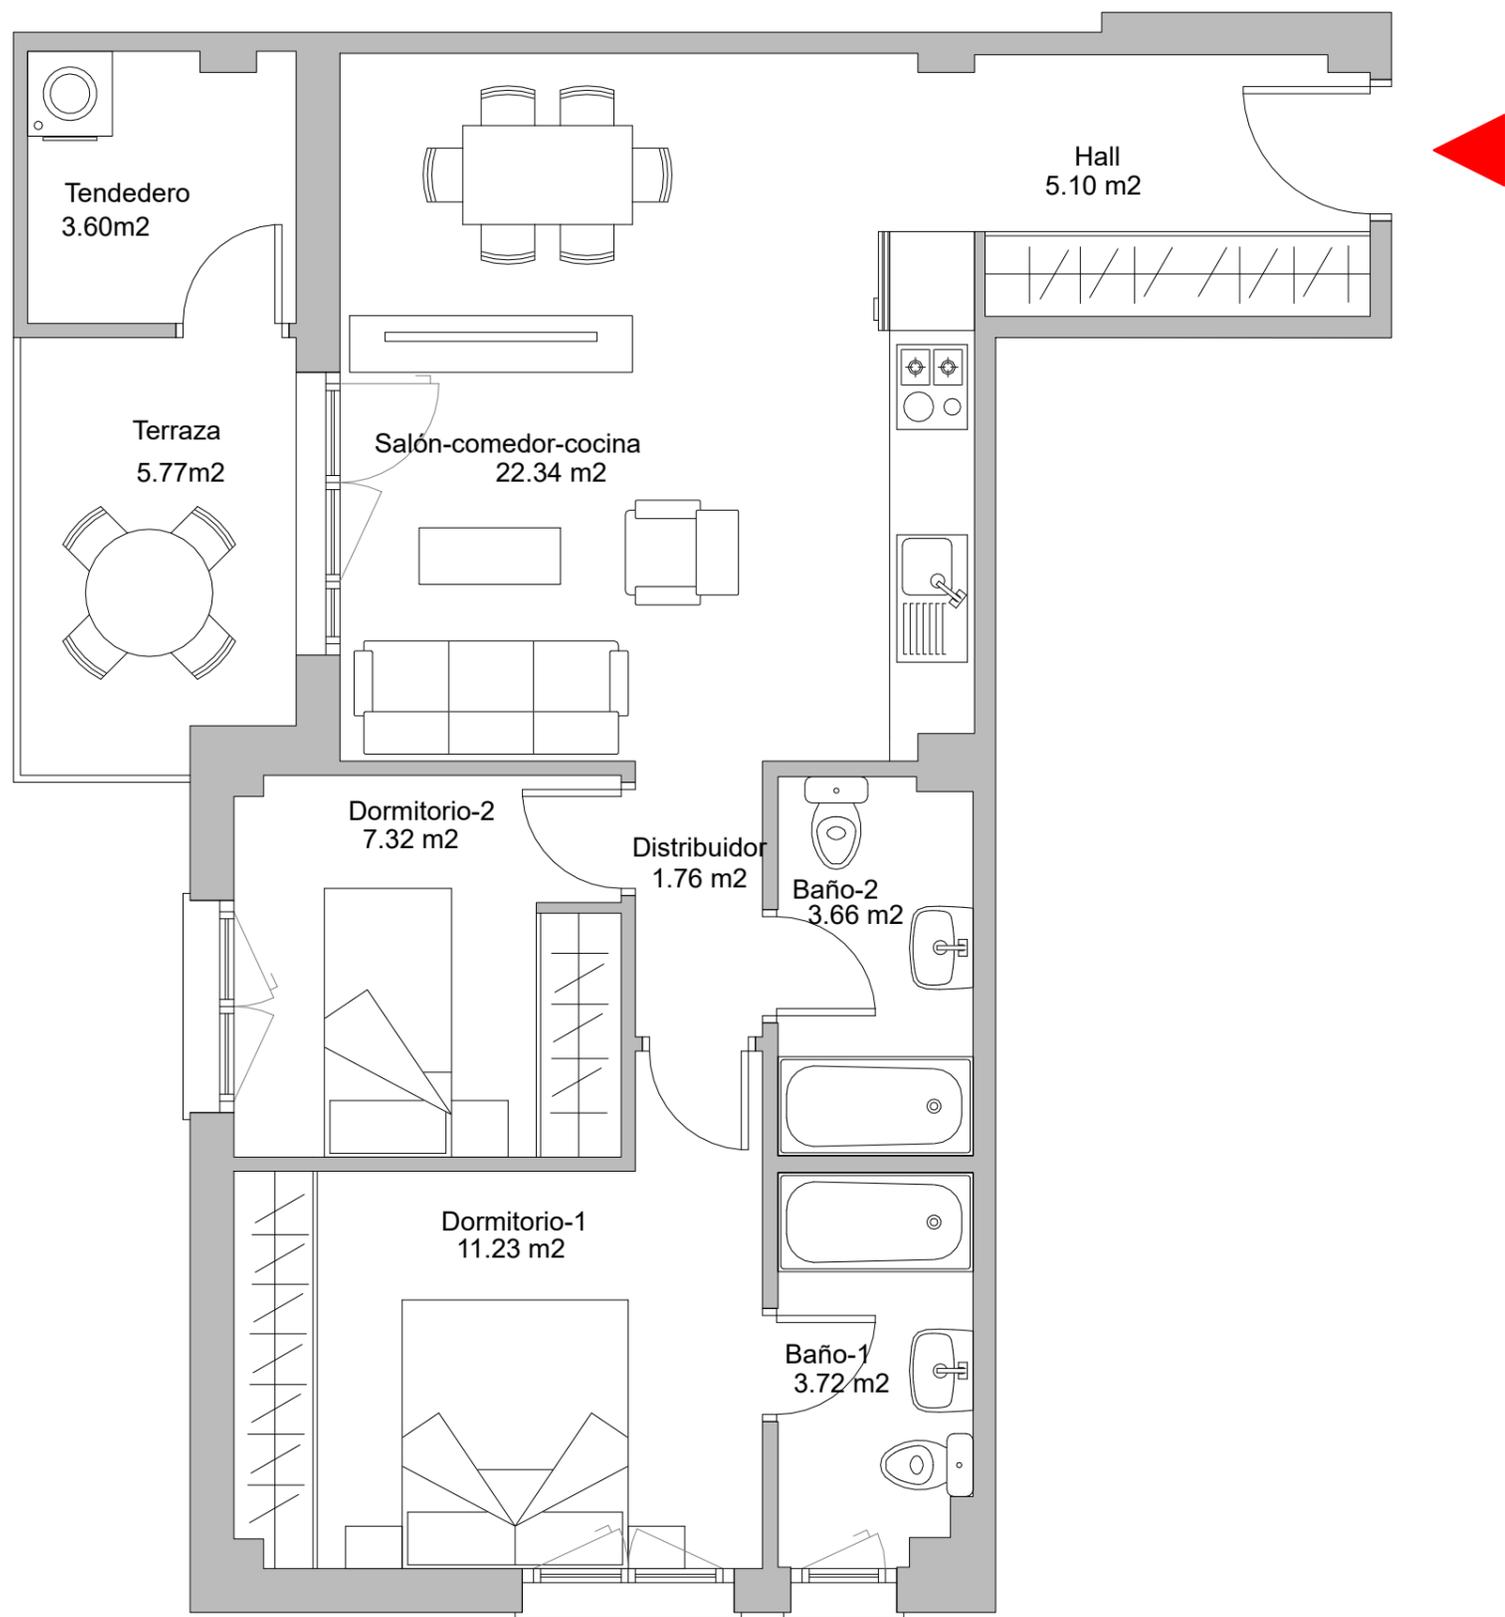

96 VIVIENDAS

CALLE CERRO DEL CAMPO

“EL CAÑAVERAL”
(MADRID)

SUPERFICIE CONSTRUIDA VIVIENDA	
INTERIOR + PP ZONAS COMUNES	74,29 m ²
EXTERIOR	10,15 m ²

PLANTA TIPO (1^a-8^a)
BLOQUE 1 VIVIENDA C

PLANTA TIPO (1^a-8^a)
BLOQUE 2 VIVIENDA C




Este documento (tanto en su parte gráfica como en los datos referidos a superficies) tienen un carácter meramente orientativo, no contractual. Las superficies definitivas, serán las que resulten de la ejecución de la obra. Los datos referidos a superficies, distribución son meramente orientativos y pueden sufrir variaciones como consecuencia de exigencias de carácter técnicas, jurídicas o de ejecución de proyecto.

96 VIVIENDAS

CALLE CERRO DEL CAMPO

“EL CAÑAVERAL”
(MADRID)

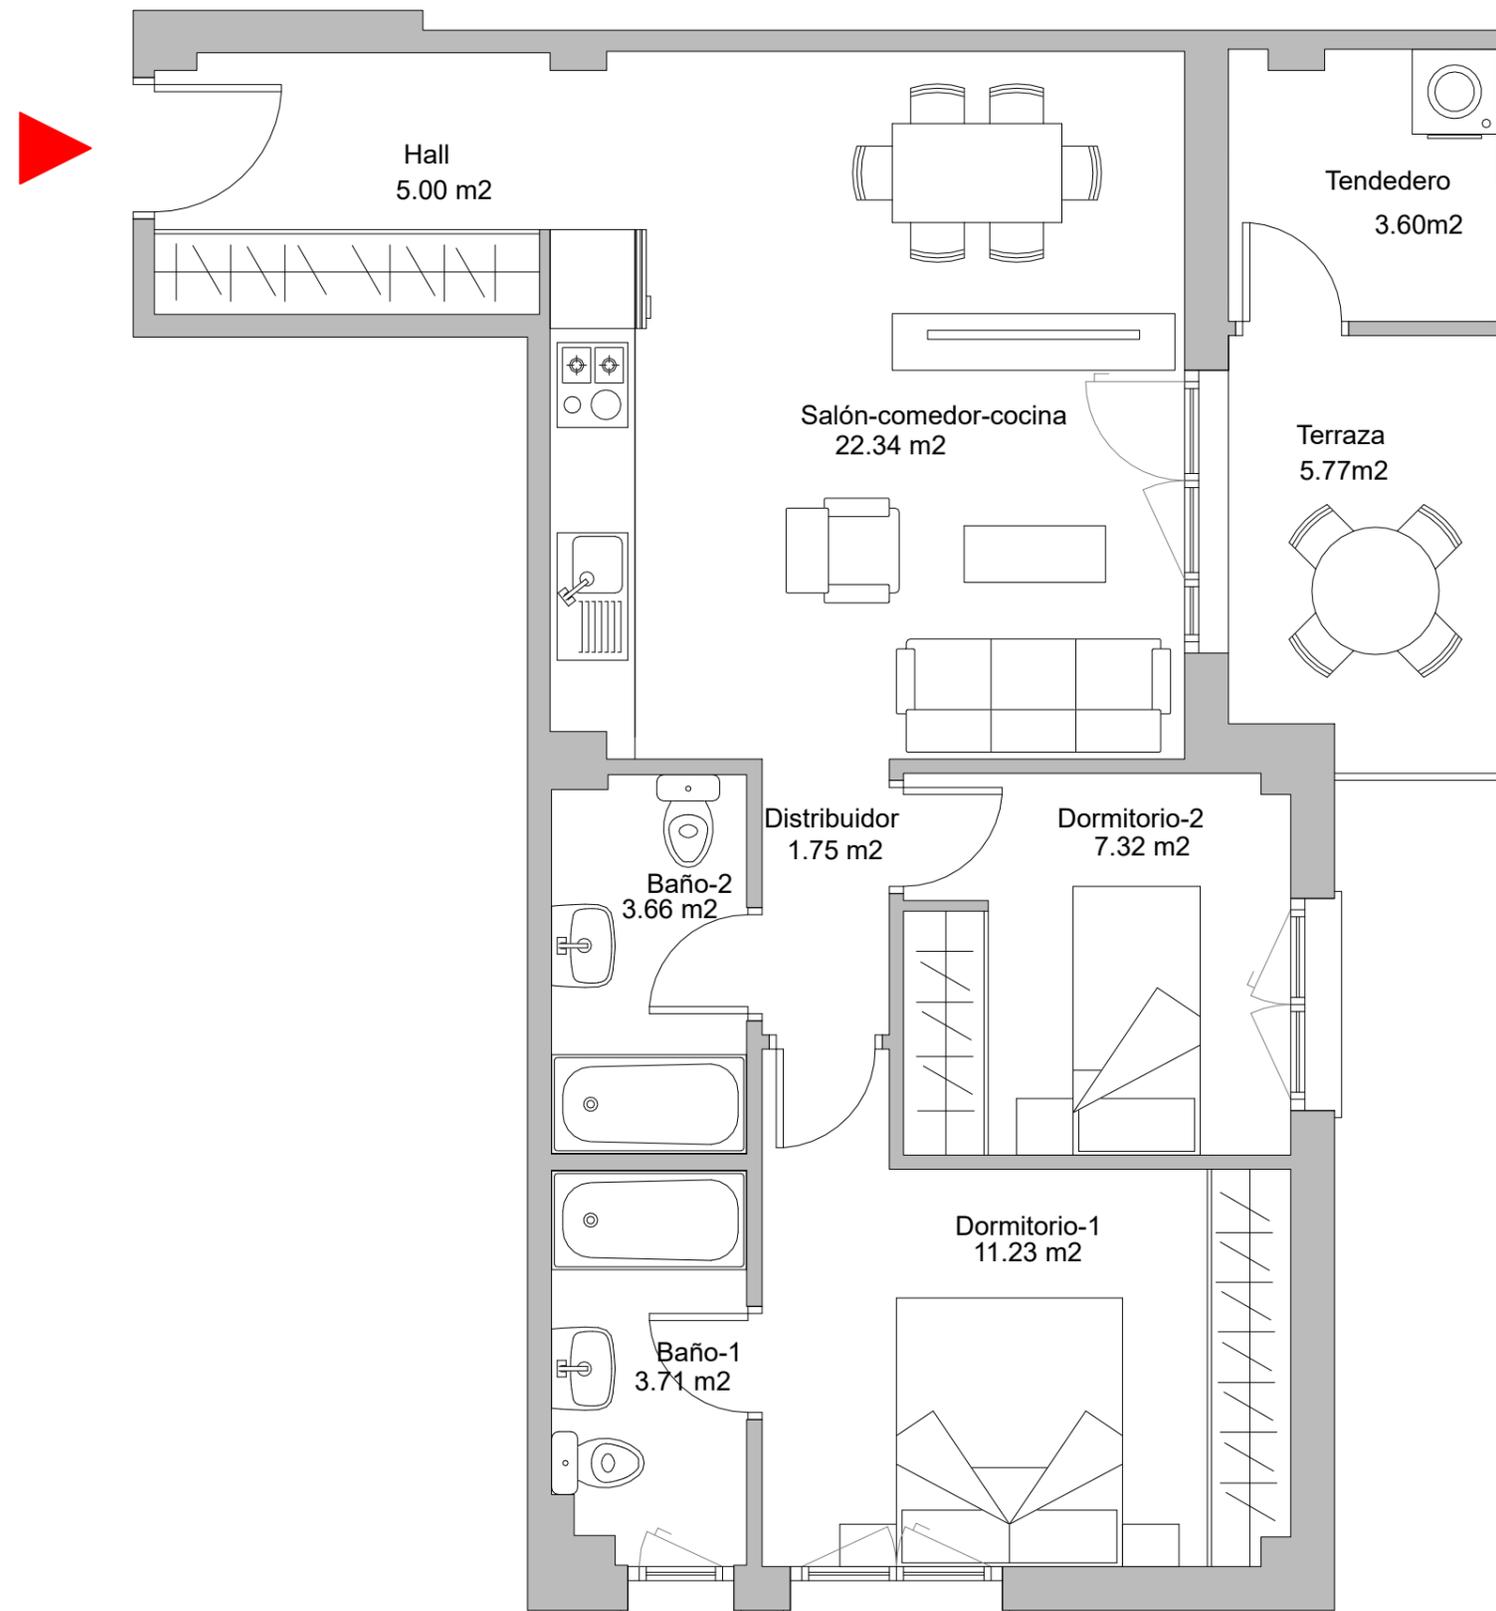

SUPERFICIE CONSTRUIDA VIVIENDA	
INTERIOR + PP ZONAS COMUNES	74,29 m ²
EXTERIOR	10,15 m ²

PLANTA TIPO (1^a-8^a)
BLOQUE 1 VIVIENDA D

PLANTA TIPO (1^a-8^a)
BLOQUE 2 VIVIENDA D




0m 1m 2m 3m 4m

A horizontal scale bar with markings at 0m, 1m, 2m, 3m, and 4m.

96 VIVIENDAS

CALLE CERRO DEL CAMPO

“EL CAÑAVERAL”
(MADRID)

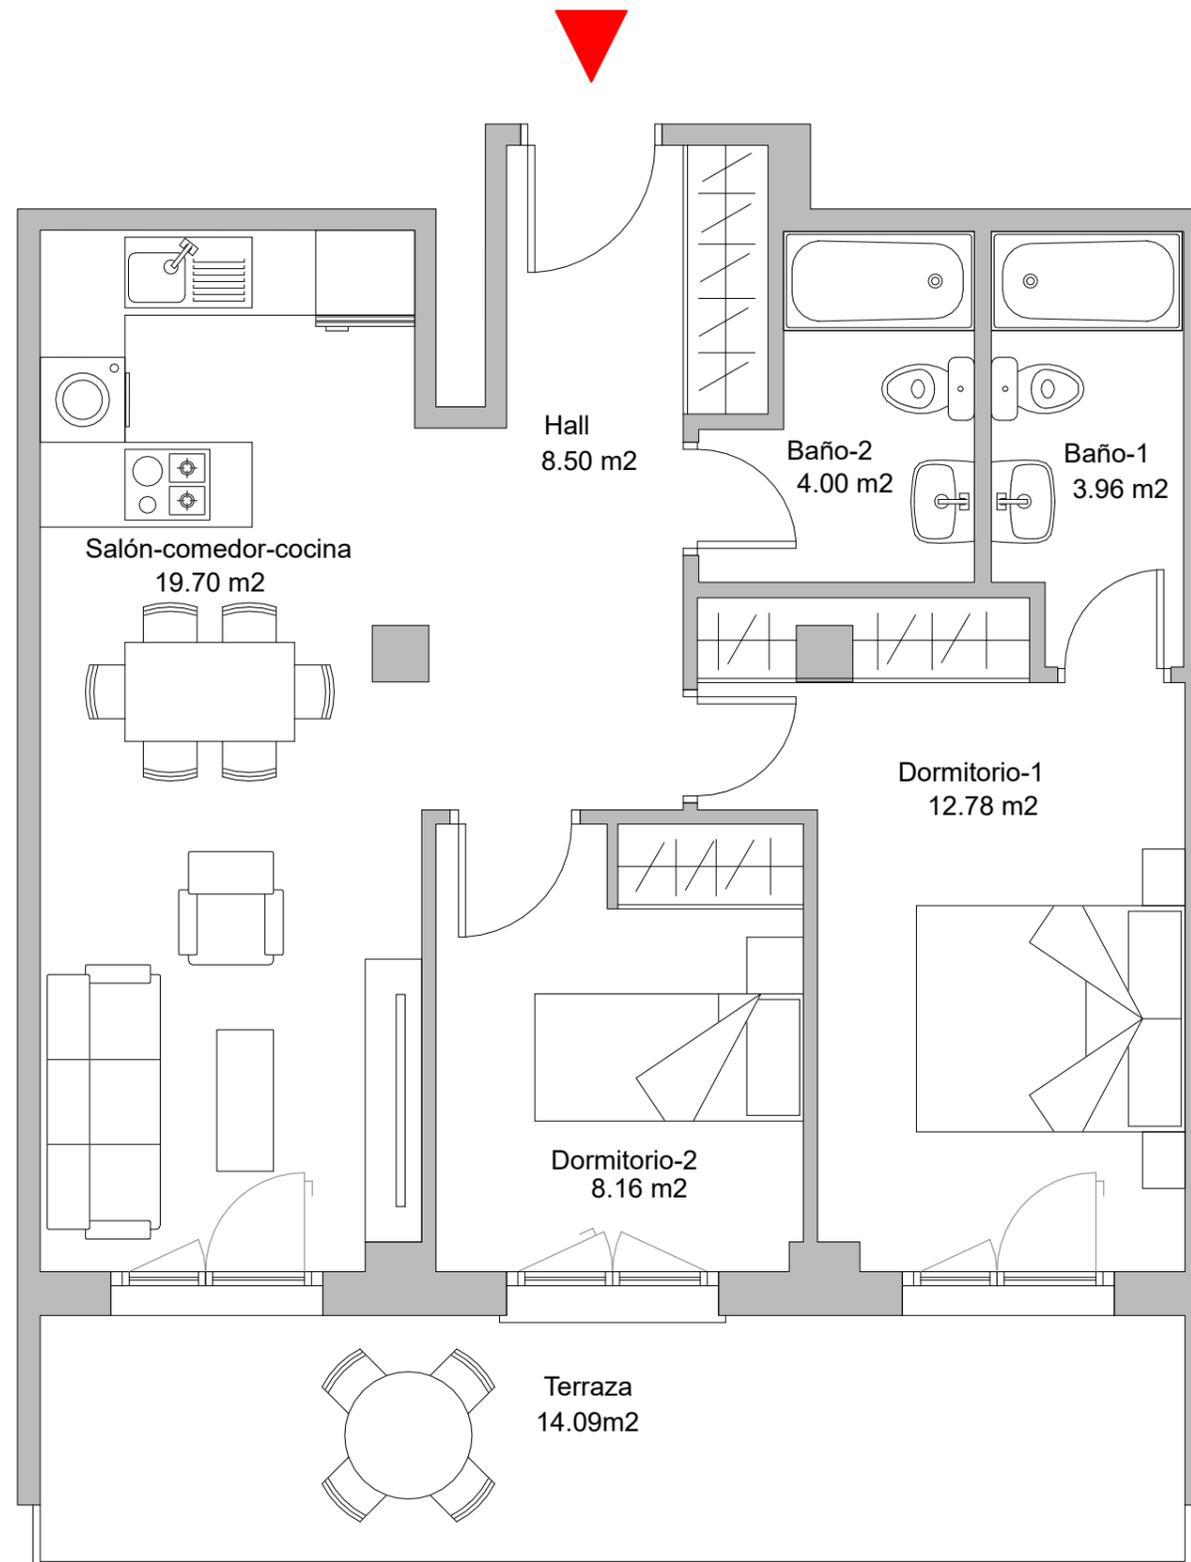


SUPERFICIE CONSTRUIDA VIVIENDA	
INTERIOR + PP ZONAS COMUNES	70,30 m ²
EXTERIOR	14,54 m ²

PLANTA TIPO (1^a-8^a)
BLOQUE 1 VIVIENDA E

PLANTA TIPO (1^a-8^a)
BLOQUE 2 VIVIENDA E



0m 1m 2m 3m 4m

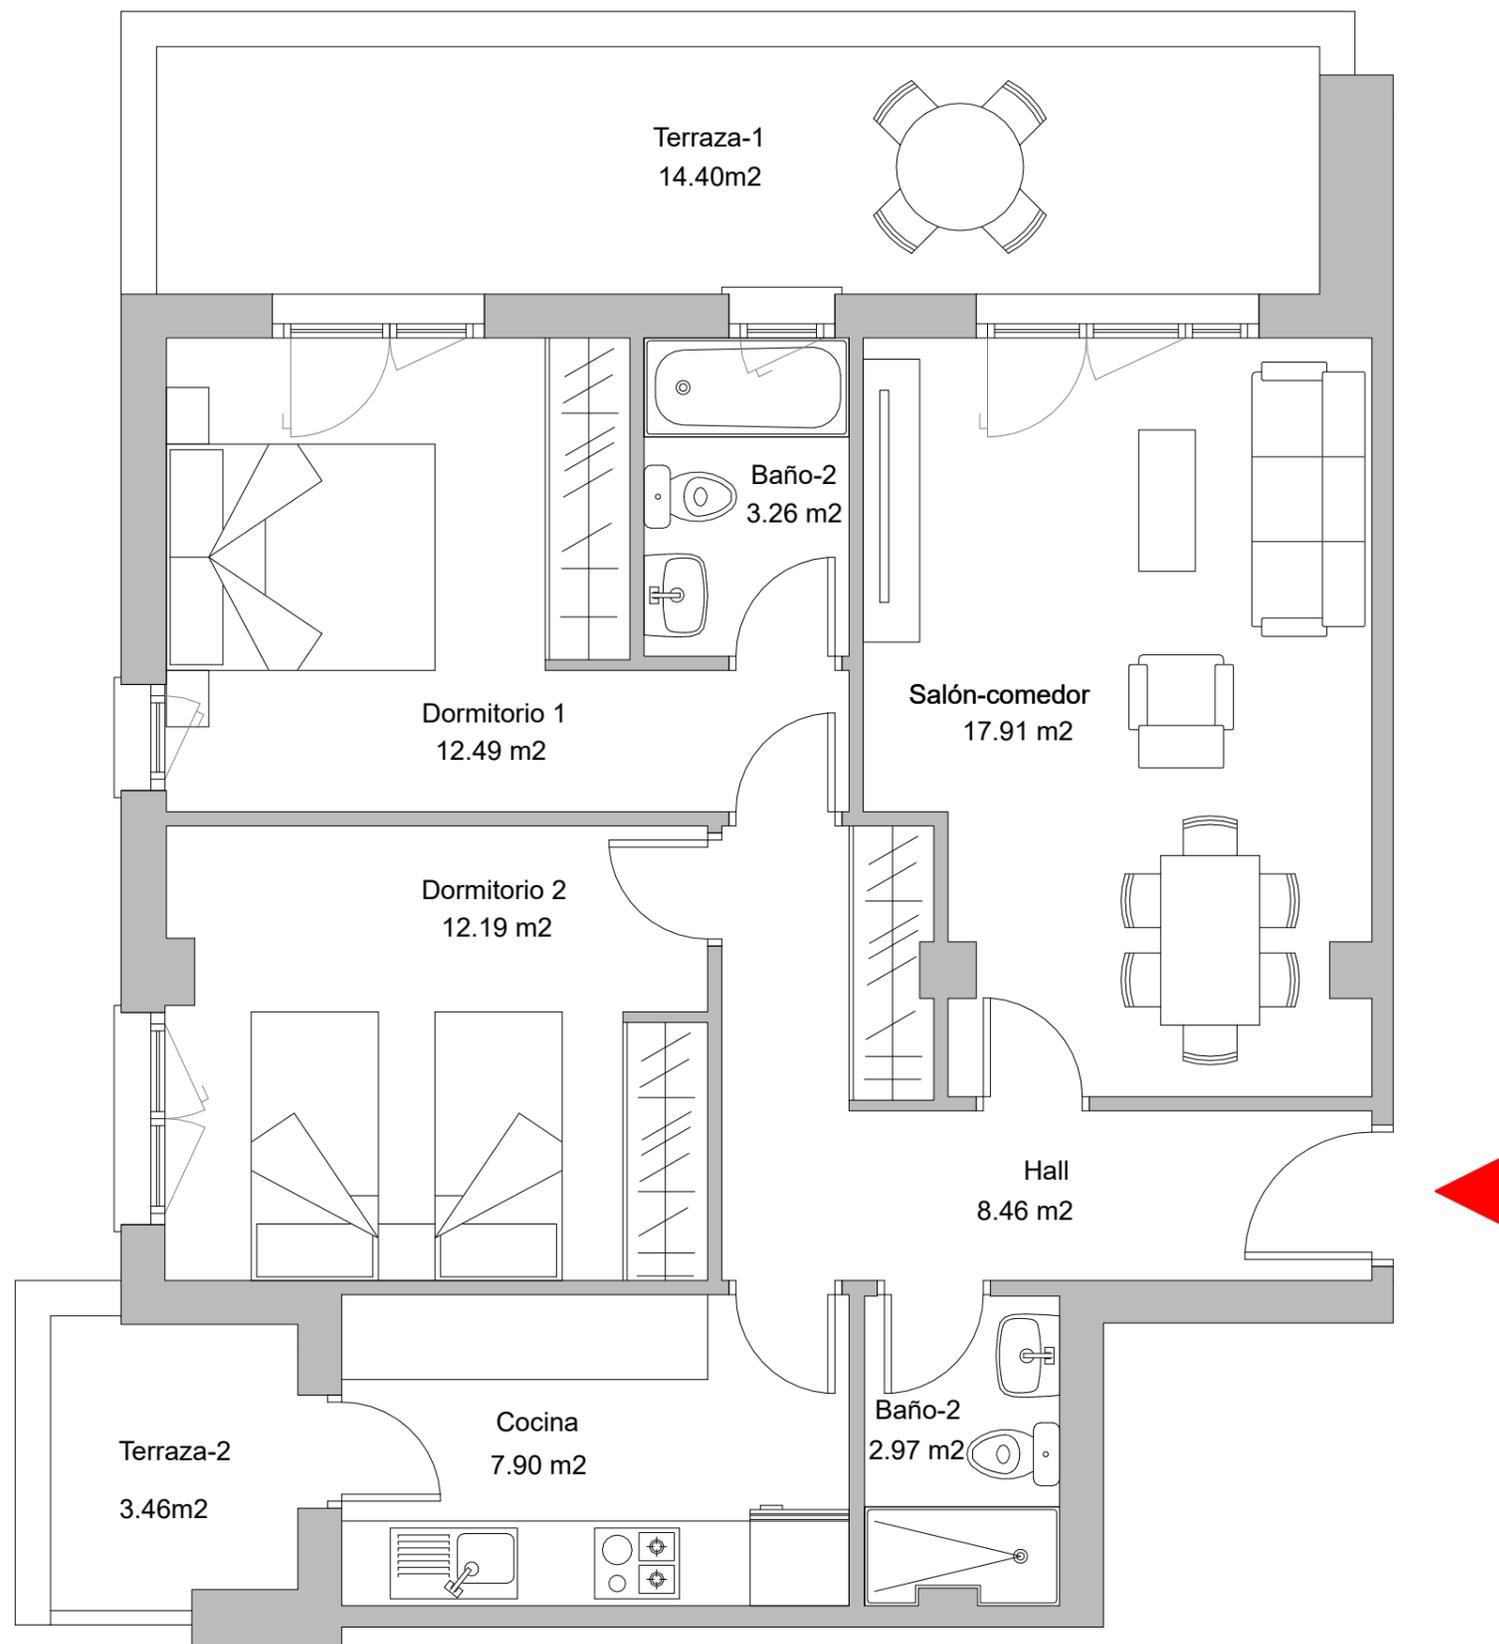

96 VIVIENDAS

CALLE CERRO DEL CAMPO

“EL CAÑAVERAL”
(MADRID)

SUPERFICIE CONSTRUIDA VIVIENDA	
INTERIOR + PP ZONAS COMUNES	83,52 m2
EXTERIOR	25,83 m2

PLANTA ÁTICO
BLOQUE 1 VIVIENDA A

PLANTA ÁTICO
BLOQUE 2 VIVIENDA A




Este documento (tanto en su parte gráfica como en los datos referidos a superficies) tienen un carácter meramente orientativo, no contractual. Las superficies definitivas, serán las que resulten de la ejecución de la obra. Los datos referidos a superficies, distribución son meramente orientativos y pueden sufrir variaciones como consecuencia de exigencias de carácter técnicas, jurídicas o de ejecución de proyecto.

96 VIVIENDAS

CALLE CERRO DEL CAMPO

“EL CAÑAVERAL”
(MADRID)

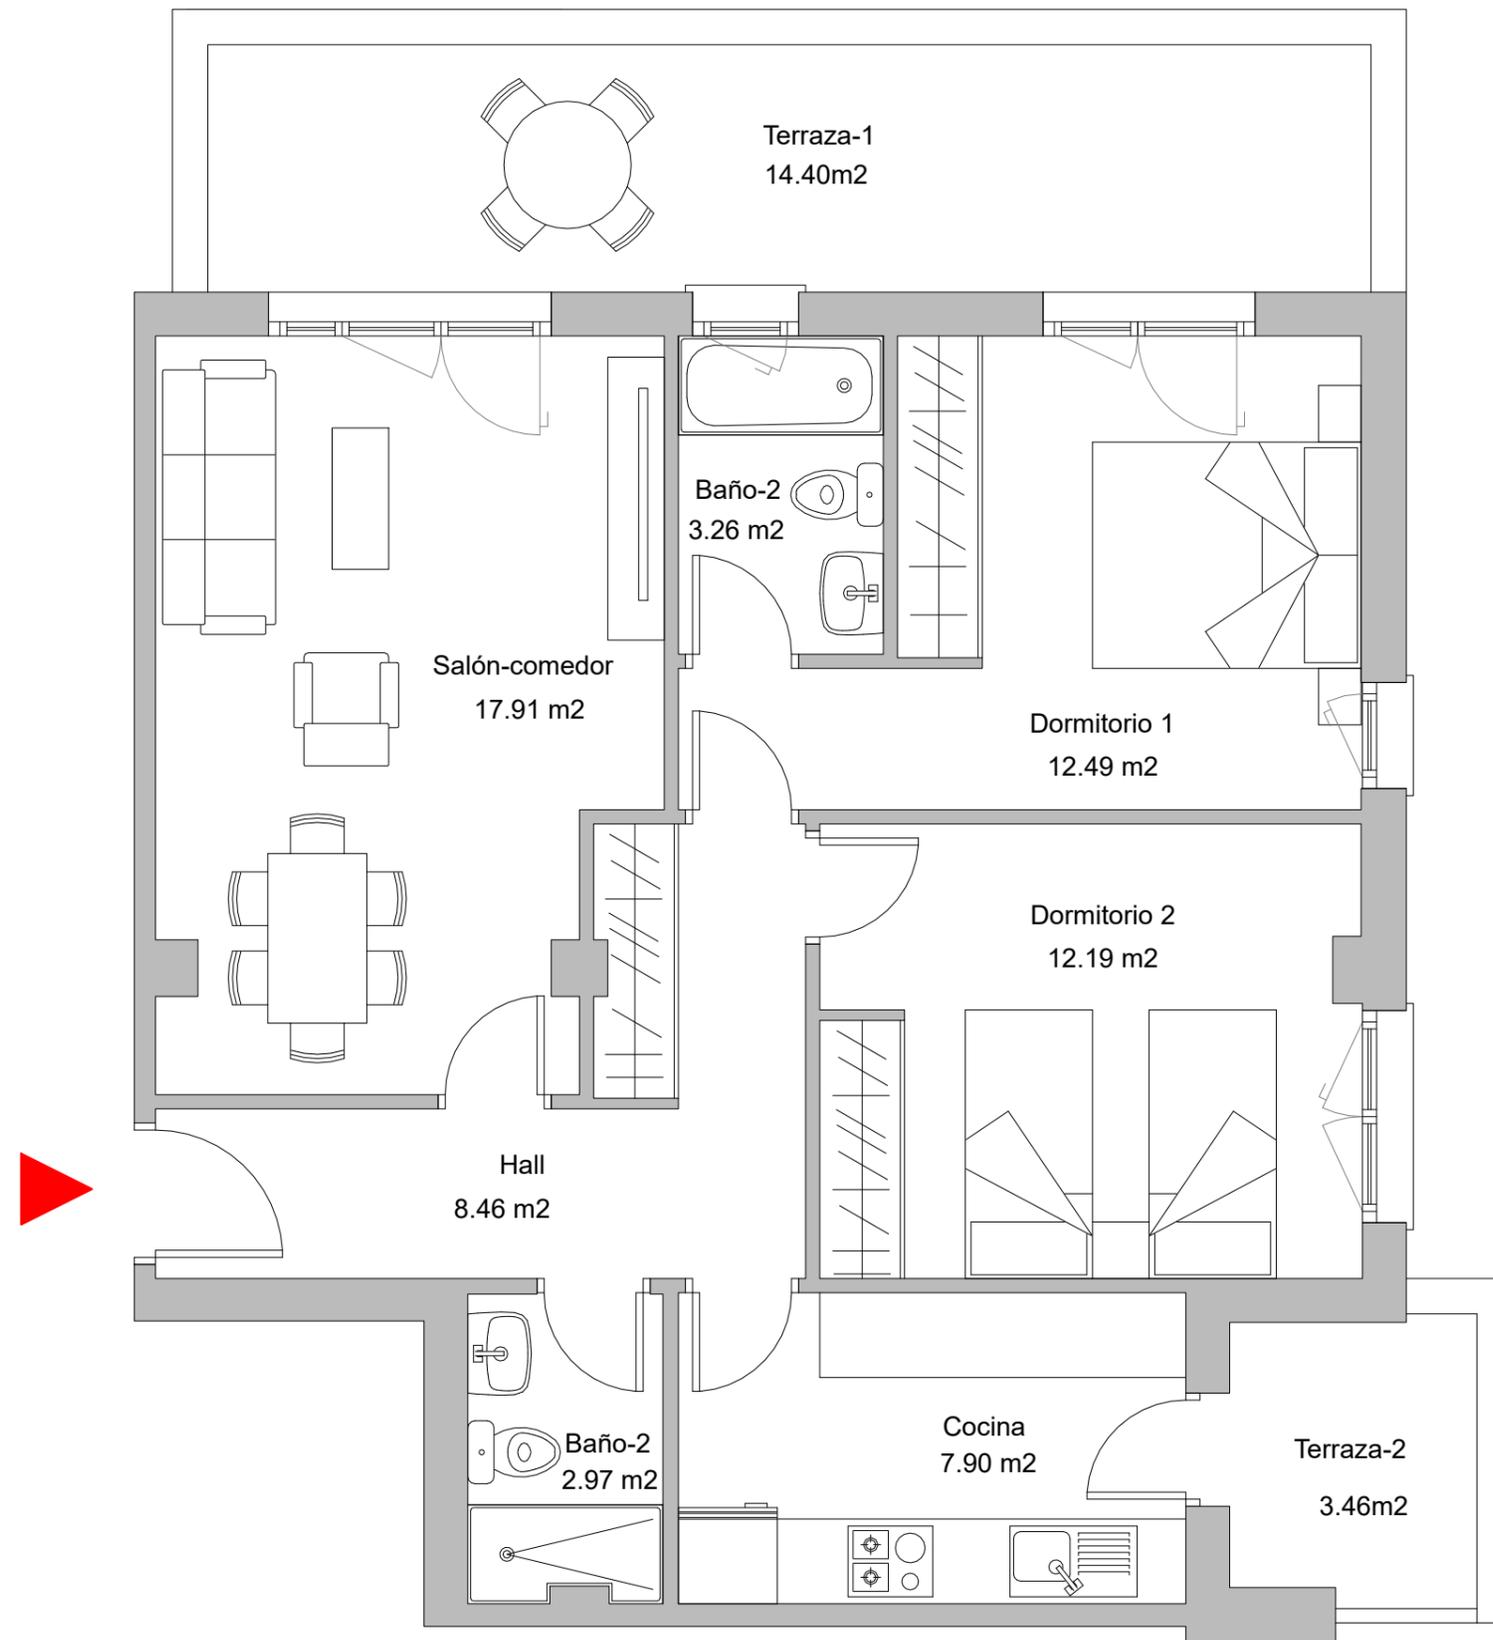

SUPERFICIE CONSTRUIDA VIVIENDA	
INTERIOR + PP ZONAS COMUNES	83,52 m ²
EXTERIOR	25,83 m ²

PLANTA ÁTICO
BLOQUE 1 VIVIENDA B

PLANTA ÁTICO
BLOQUE 2 VIVIENDA B




0m 1m 2m 3m 4m

96 VIVIENDAS

CALLE CERRO DEL CAMPO

“EL CAÑAVERAL”
(MADRID)

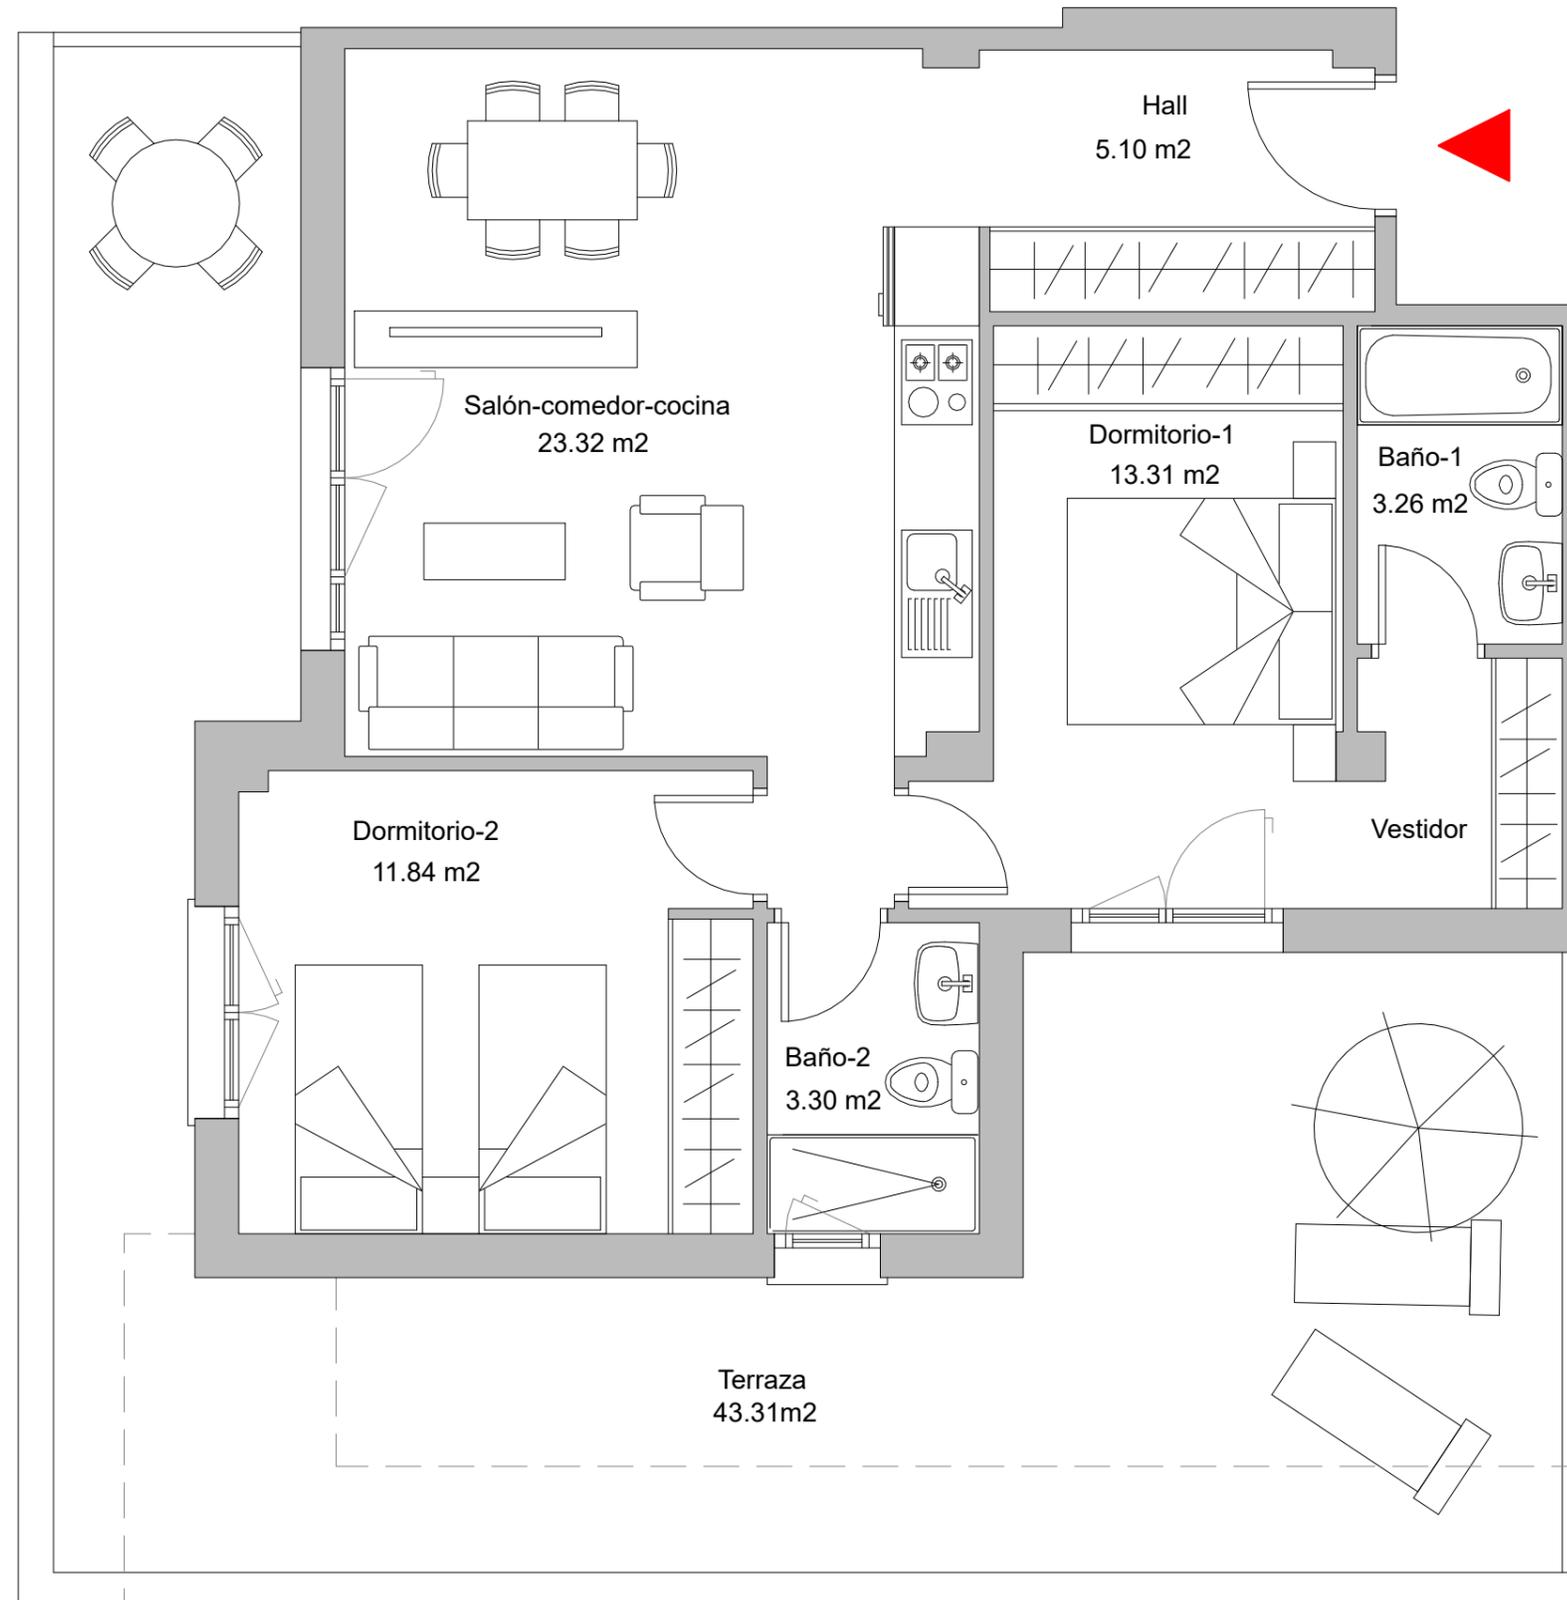

SUPERFICIE CONSTRUIDA VIVIENDA	
INTERIOR + PP ZONAS COMUNES	76,55 m2
EXTERIOR	49,19 m2

PLANTA ÁTICO
BLOQUE 1 VIVIENDA C

PLANTA ÁTICO
BLOQUE 2 VIVIENDA C




0m 1m 2m 3m 4m

96 VIVIENDAS

CALLE CERRO DEL CAMPO

“EL CAÑAVERAL”
(MADRID)

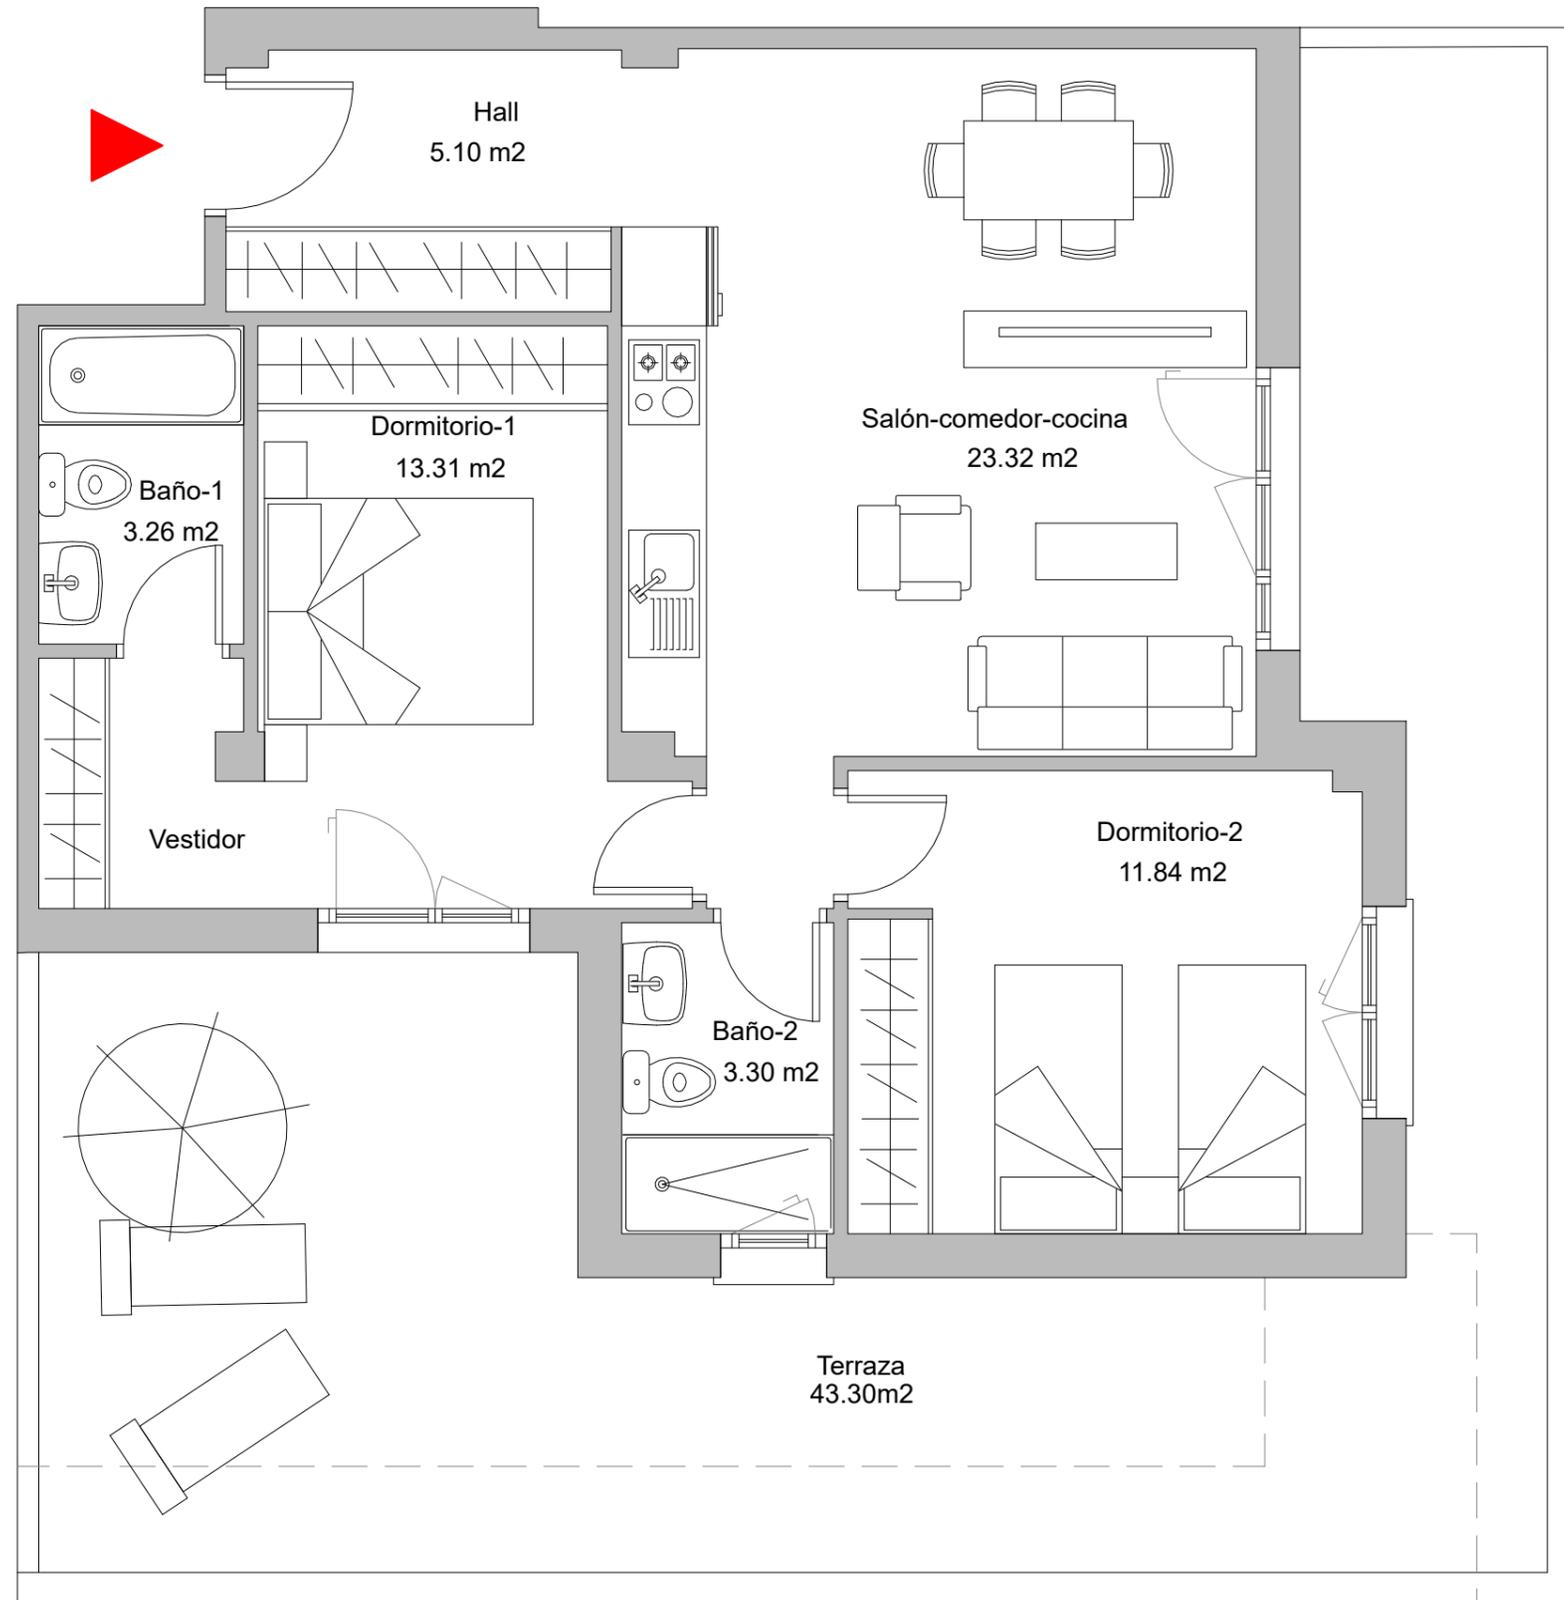

SUPERFICIE CONSTRUIDA VIVIENDA	
INTERIOR + PP ZONAS COMUNES	76,55 m ²
EXTERIOR	49,19 m ²

PLANTA ÁTICO
BLOQUE 1 VIVIENDA D

PLANTA ÁTICO
BLOQUE 2 VIVIENDA D



0m 1m 2m 3m 4m