



1A



## SUPERFICIES TOTALES

ÚTIL VIVIENDA	96.44	m2
ÚTIL TERRAZA CUBIERTA	5.42	m2
ÚTIL TOTAL	101.86	m2
CONSTRUIDA CON ZZ.CC	161.64	m2
ÚTIL TERRAZA DESCUBIERTA	20.97	m2

## LOCALIZACIÓN EN SECCIÓN

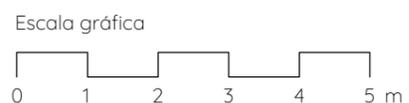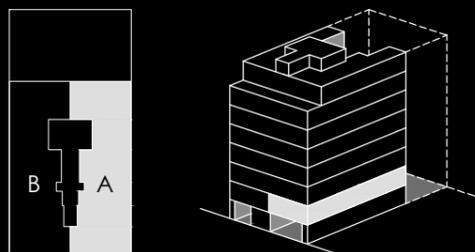

MARZO 2024

NOTA: imágenes y planos no contractuales y meramente ilustrativos, sujetos a modificaciones de orden técnico, jurídico o comercial de la dirección facultativa o autoridad competente. Las infografías de las fachadas, elementos comunes y restantes espacios son orientativas y podrán ser objeto de verificación o modificación en los proyectos técnicos. El mobiliario de los interiores no está incluido y el equipamiento de las viviendas será el indicado en la correspondiente memoria de calidades. La certificación energética se corresponde con la establecida en proyecto. Toda la información y entrega de documentación se hará según lo establecido en el Real Decreto 515/1989 y demás normas que pudieran complementarlo, ya sean de carácter estatal o autonómico.






## 1B



### SUPERFICIES TOTALES

ÚTIL VIVIENDA	96.56	m2
ÚTIL TERRAZA CUBIERTA	5.36	m2
ÚTIL TOTAL	101.92	m2
CONSTRUIDA CON ZZ.CC	161.73	m2
ÚTIL TERRAZA DESCUBIERTA	20.97	m2

### LOCALIZACIÓN EN SECCIÓN

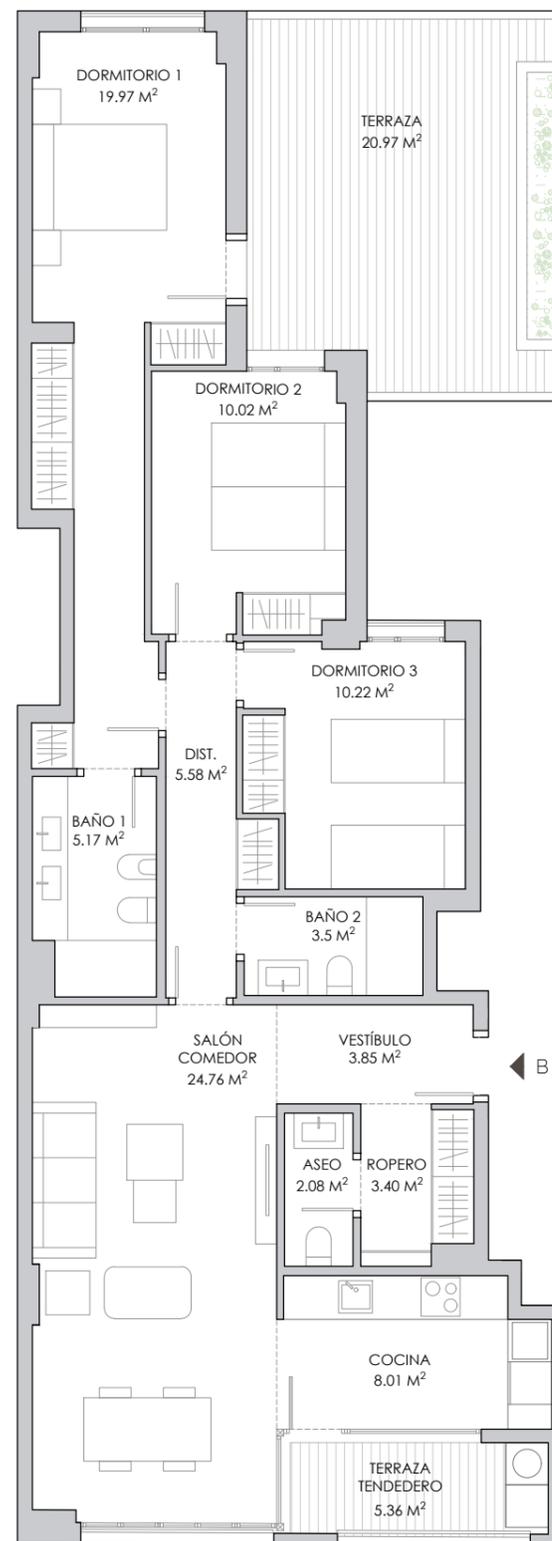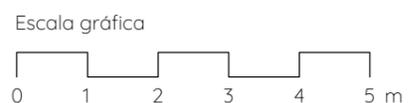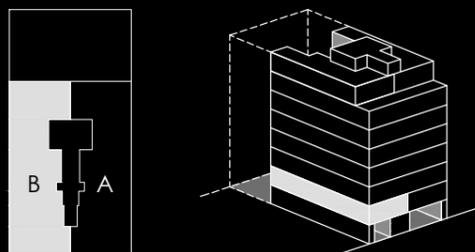

MARZO 2024

NOTA: imágenes y planos no contractuales y meramente ilustrativos, sujetos a modificaciones de orden técnico, jurídico o comercial de la dirección facultativa o autoridad competente. Las infografías de las fachadas, elementos comunes y restantes espacios son orientativas y podrán ser objeto de verificación o modificación en los proyectos técnicos. El mobiliario de los interiores no está incluido y el equipamiento de las viviendas será el indicado en la correspondiente memoria de calidades. La certificación energética se corresponde con la establecida en proyecto. Toda la información y entrega de documentación se hará según lo establecido en el Real Decreto 515/1989 y demás normas que pudieran complementarlo, ya sean de carácter estatal o autonómico.





## 2A



### SUPERFICIES TOTALES

ÚTIL VIVIENDA	96.44	m2
ÚTIL TERRAZA CUBIERTA	5.42	m2
ÚTIL TOTAL	101.86	m2
CONSTRUIDA CON ZZ.CC	161.64	m2

### LOCALIZACIÓN EN SECCIÓN

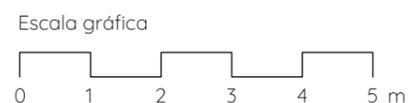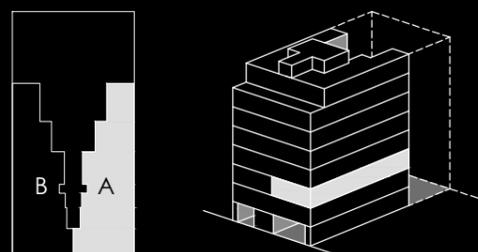

MARZO 2024

NOTA: imágenes y planos no contractuales y meramente ilustrativos, sujetos a modificaciones de orden técnico, jurídico o comercial de la dirección facultativa o autoridad competente. Las infografías de las fachadas, elementos comunes y restantes espacios son orientativas y podrán ser objeto de verificación o modificación en los proyectos técnicos. El mobiliario de los interiores no está incluido y el equipamiento de las viviendas será el indicado en la correspondiente memoria de calidades. La certificación energética se corresponde con la establecida en proyecto. Toda la información y entrega de documentación se hará según lo establecido en el Real Decreto 515/1989 y demás normas que pudieran complementarlo, ya sean de carácter estatal o autonómico.






## 2B



### SUPERFICIES TOTALES

ÚTIL VIVIENDA	96.56	m2
ÚTIL TERRAZA CUBIERTA	5.36	m2
ÚTIL TOTAL	101.92	m2
CONSTRUIDA CON ZZ.CC	161.73	m2

### LOCALIZACIÓN EN SECCIÓN

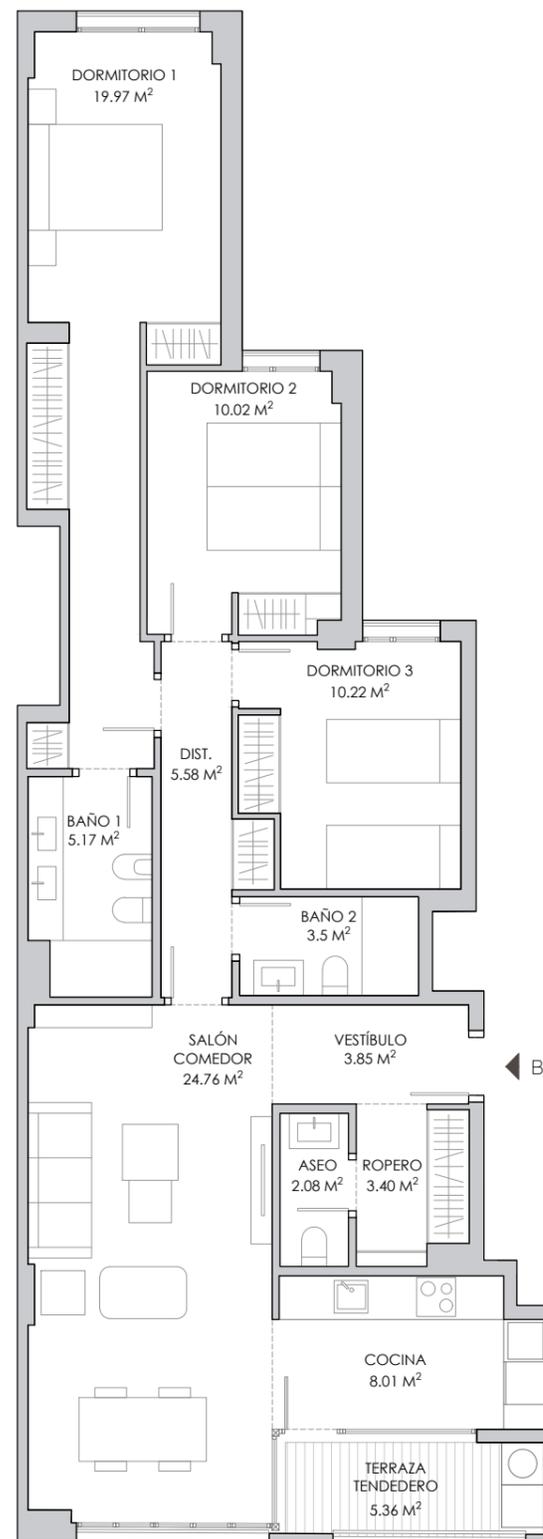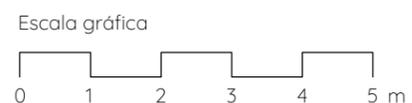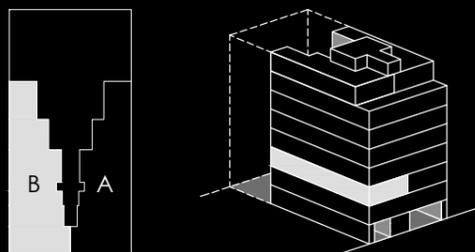

MARZO 2024

NOTA: imágenes y planos no contractuales y meramente ilustrativos, sujetos a modificaciones de orden técnico, jurídico o comercial de la dirección facultativa o autoridad competente. Las infografías de las fachadas, elementos comunes y restantes espacios son orientativas y podrán ser objeto de verificación o modificación en los proyectos técnicos. El mobiliario de los interiores no está incluido y el equipamiento de las viviendas será el indicado en la correspondiente memoria de calidades. La certificación energética se corresponde con la establecida en proyecto. Toda la información y entrega de documentación se hará según lo establecido en el Real Decreto 515/1989 y demás normas que pudieran complementarlo, ya sean de carácter estatal o autonómico.





## 3A



### SUPERFICIES TOTALES

ÚTIL VIVIENDA	96.44	m2
ÚTIL TERRAZA CUBIERTA	5.42	m2
ÚTIL TOTAL	101.86	m2
CONSTRUIDA CON ZZ.CC	161.64	m2

### LOCALIZACIÓN EN SECCIÓN

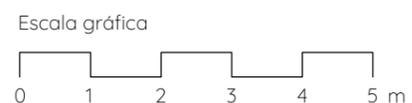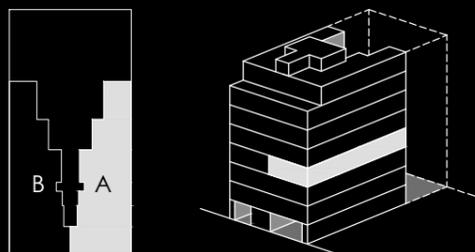

MARZO 2024

NOTA: imágenes y planos no contractuales y meramente ilustrativos, sujetos a modificaciones de orden técnico, jurídico o comercial de la dirección facultativa o autoridad competente. Las infografías de las fachadas, elementos comunes y restantes espacios son orientativas y podrán ser objeto de verificación o modificación en los proyectos técnicos. El mobiliario de los interiores no está incluido y el equipamiento de las viviendas será el indicado en la correspondiente memoria de calidades. La certificación energética se corresponde con la establecida en proyecto. Toda la información y entrega de documentación se hará según lo establecido en el Real Decreto 515/1989 y demás normas que pudieran complementarlo, ya sean de carácter estatal o autonómico.






## 3B



### SUPERFICIES TOTALES

ÚTIL VIVIENDA	96.56	m <sup>2</sup>
ÚTIL TERRAZA CUBIERTA	5.36	m <sup>2</sup>
ÚTIL TOTAL	101.92	m <sup>2</sup>
CONSTRUIDA CON ZZ.CC	161.73	m <sup>2</sup>

### LOCALIZACIÓN EN SECCIÓN

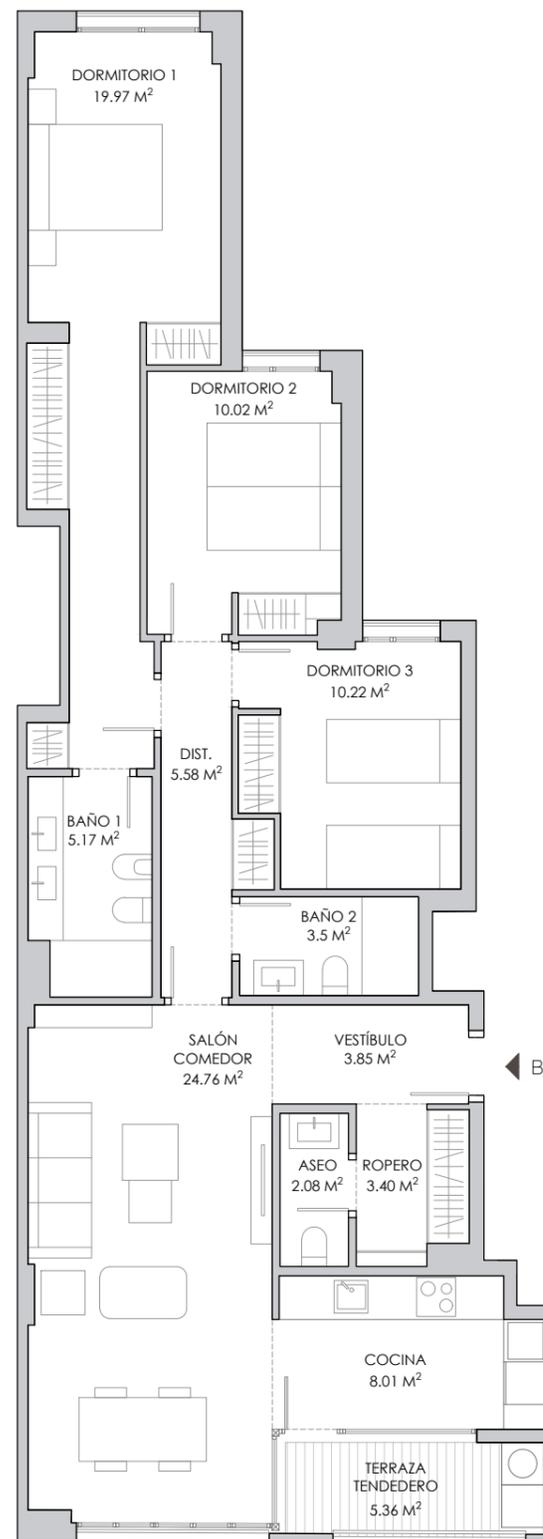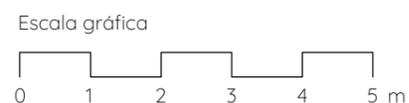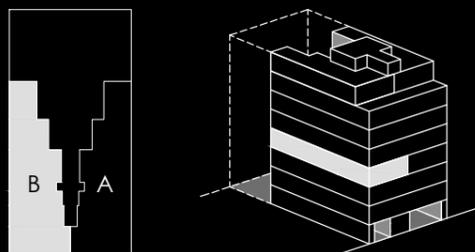

MARZO 2024

NOTA: imágenes y planos no contractuales y meramente ilustrativos, sujetos a modificaciones de orden técnico, jurídico o comercial de la dirección facultativa o autoridad competente. Las infografías de las fachadas, elementos comunes y restantes espacios son orientativas y podrán ser objeto de verificación o modificación en los proyectos técnicos. El mobiliario de los interiores no está incluido y el equipamiento de las viviendas será el indicado en la correspondiente memoria de calidades. La certificación energética se corresponde con la establecida en proyecto. Toda la información y entrega de documentación se hará según lo establecido en el Real Decreto 515/1989 y demás normas que pudieran complementarlo, ya sean de carácter estatal o autonómico.





4A



## SUPERFICIES TOTALES

ÚTIL VIVIENDA	96.44	m <sup>2</sup>
ÚTIL TERRAZA CUBIERTA	5.42	m <sup>2</sup>
ÚTIL TOTAL	101.86	m <sup>2</sup>
CONSTRUIDA CON ZZ.CC	161.64	m <sup>2</sup>

## LOCALIZACIÓN EN SECCIÓN

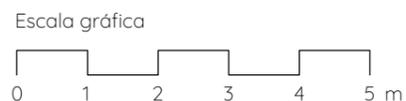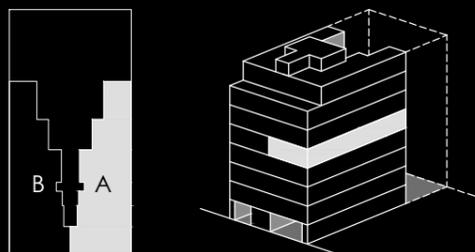

MARZO 2024

NOTA: imágenes y planos no contractuales y meramente ilustrativos, sujetos a modificaciones de orden técnico, jurídico o comercial de la dirección facultativa o autoridad competente. Las infografías de las fachadas, elementos comunes y restantes espacios son orientativas y podrán ser objeto de verificación o modificación en los proyectos técnicos. El mobiliario de los interiores no está incluido y el equipamiento de las viviendas será el indicado en la correspondiente memoria de calidades. La certificación energética se corresponde con la establecida en proyecto. Toda la información y entrega de documentación se hará según lo establecido en el Real Decreto 515/1989 y demás normas que pudieran complementarlo, ya sean de carácter estatal o autonómico.






## 4B



### SUPERFICIES TOTALES

ÚTIL VIVIENDA	96.56	m <sup>2</sup>
ÚTIL TERRAZA CUBIERTA	5.36	m <sup>2</sup>
ÚTIL TOTAL	101.92	m <sup>2</sup>
CONSTRUIDA CON ZZ.CC	161.73	m <sup>2</sup>

### LOCALIZACIÓN EN SECCIÓN

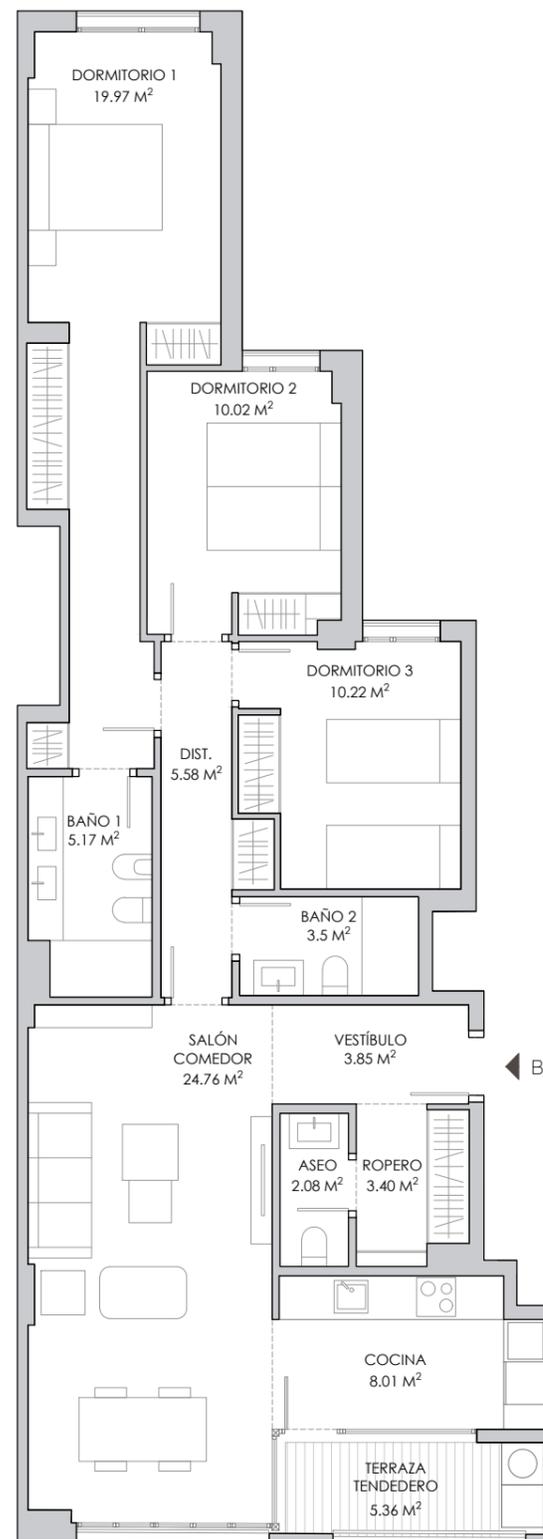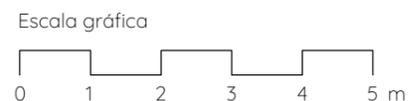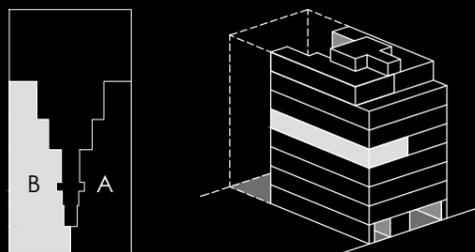

MARZO 2024

NOTA: imágenes y planos no contractuales y meramente ilustrativos, sujetos a modificaciones de orden técnico, jurídico o comercial de la dirección facultativa o autoridad competente. Las infografías de las fachadas, elementos comunes y restantes espacios son orientativas y podrán ser objeto de verificación o modificación en los proyectos técnicos. El mobiliario de los interiores no está incluido y el equipamiento de las viviendas será el indicado en la correspondiente memoria de calidades. La certificación energética se corresponde con la establecida en proyecto. Toda la información y entrega de documentación se hará según lo establecido en el Real Decreto 515/1989 y demás normas que pudieran complementarlo, ya sean de carácter estatal o autonómico.





5A



## SUPERFICIES TOTALES

ÚTIL VIVIENDA	96.44	m <sup>2</sup>
ÚTIL TERRAZA CUBIERTA	5.42	m <sup>2</sup>
ÚTIL TOTAL	101.86	m <sup>2</sup>
CONSTRUIDA CON ZZ.CC	161.64	m <sup>2</sup>

## LOCALIZACIÓN EN SECCIÓN

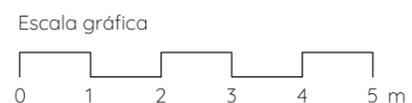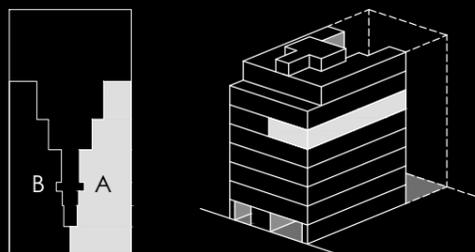

MARZO 2024  
 NOTA: imágenes y planos no contractuales y meramente ilustrativos, sujetos a modificaciones de orden técnico, jurídico o comercial de la dirección facultativa o autoridad competente. Las infografías de las fachadas, elementos comunes y restantes espacios son orientativas y podrán ser objeto de verificación o modificación en los proyectos técnicos. El mobiliario de los interiores no está incluido y el equipamiento de las viviendas será el indicado en la correspondiente memoria de calidades. La certificación energética se corresponde con la establecida en proyecto. Toda la información y entrega de documentación se hará según lo establecido en el Real Decreto 515/1989 y demás normas que pudieran complementarlo, ya sean de carácter estatal o autonómico.






## 5B



### SUPERFICIES TOTALES

ÚTIL VIVIENDA	96.56	m2
ÚTIL TERRAZA CUBIERTA	5.36	m2
ÚTIL TOTAL	101.92	m2
CONSTRUIDA CON ZZ.CC	161.73	m2

### LOCALIZACIÓN EN SECCIÓN

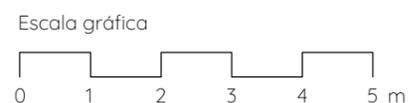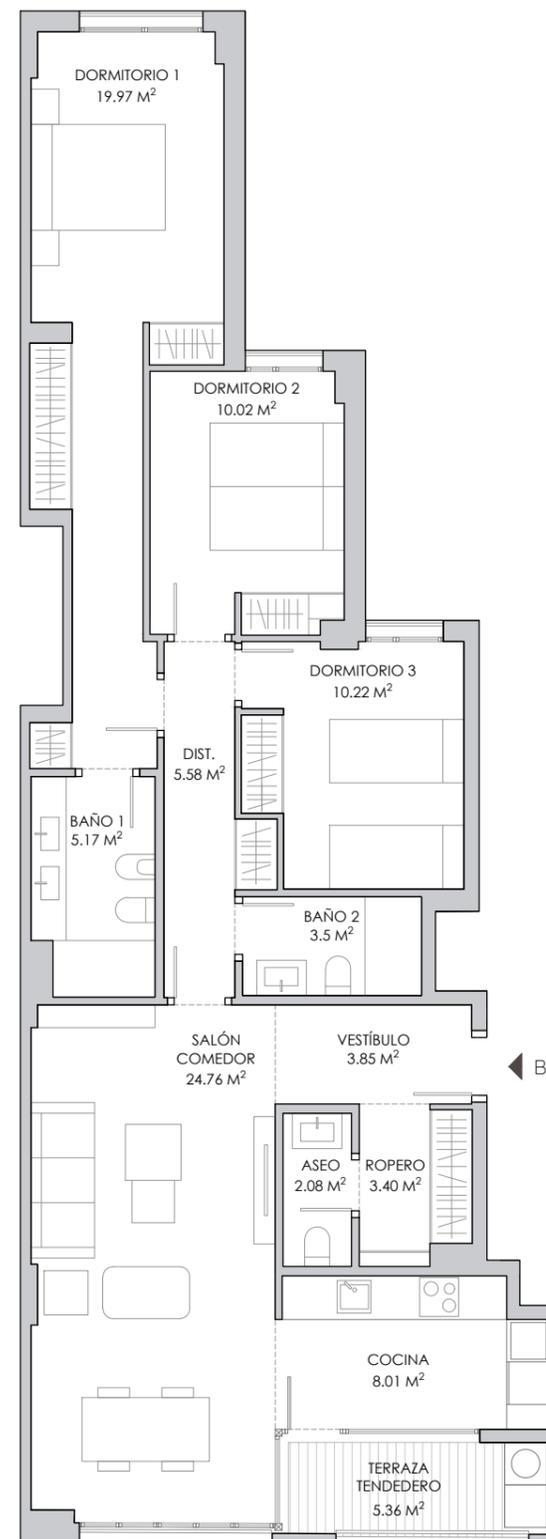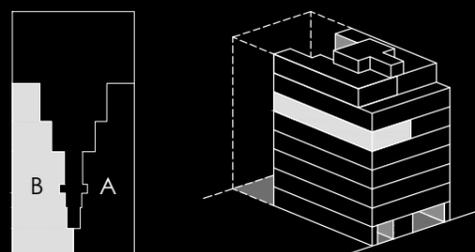

MARZO 2024

NOTA: imágenes y planos no contractuales y meramente ilustrativos, sujetos a modificaciones de orden técnico, jurídico o comercial de la dirección facultativa o autoridad competente. Las infografías de las fachadas, elementos comunes y restantes espacios son orientativas y podrán ser objeto de verificación o modificación en los proyectos técnicos. El mobiliario de los interiores no está incluido y el equipamiento de las viviendas será el indicado en la correspondiente memoria de calidades. La certificación energética se corresponde con la establecida en proyecto. Toda la información y entrega de documentación se hará según lo establecido en el Real Decreto 515/1989 y demás normas que pudieran complementarlo, ya sean de carácter estatal o autonómico.





6A



## SUPERFICIES TOTALES

ÚTIL VIVIENDA	96.44	m <sup>2</sup>
ÚTIL TERRAZA CUBIERTA	5.42	m <sup>2</sup>
ÚTIL TOTAL	101.86	m <sup>2</sup>
CONSTRUIDA CON ZZ.CC	161.64	m <sup>2</sup>

## LOCALIZACIÓN EN SECCIÓN

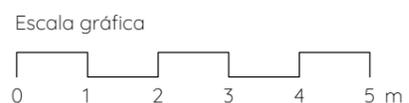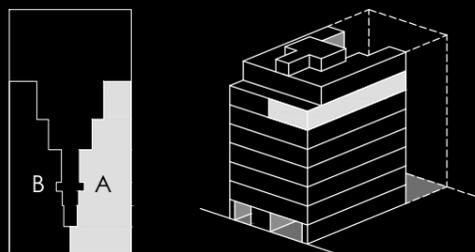

MARZO 2024

NOTA: imágenes y planos no contractuales y meramente ilustrativos, sujetos a modificaciones de orden técnico, jurídico o comercial de la dirección facultativa o autoridad competente. Las infografías de las fachadas, elementos comunes y restantes espacios son orientativas y podrán ser objeto de verificación o modificación en los proyectos técnicos. El mobiliario de los interiores no está incluido y el equipamiento de las viviendas será el indicado en la correspondiente memoria de calidades. La certificación energética se corresponde con la establecida en proyecto. Toda la información y entrega de documentación se hará según lo establecido en el Real Decreto 515/1989 y demás normas que pudieran complementarlo, ya sean de carácter estatal o autonómico.






## 6B



### SUPERFICIES TOTALES

ÚTIL VIVIENDA	96.56	m2
ÚTIL TERRAZA CUBIERTA	5.36	m2
ÚTIL TOTAL	101.92	m2
CONSTRUIDA CON ZZ.CC	161.73	m2

### LOCALIZACIÓN EN SECCIÓN

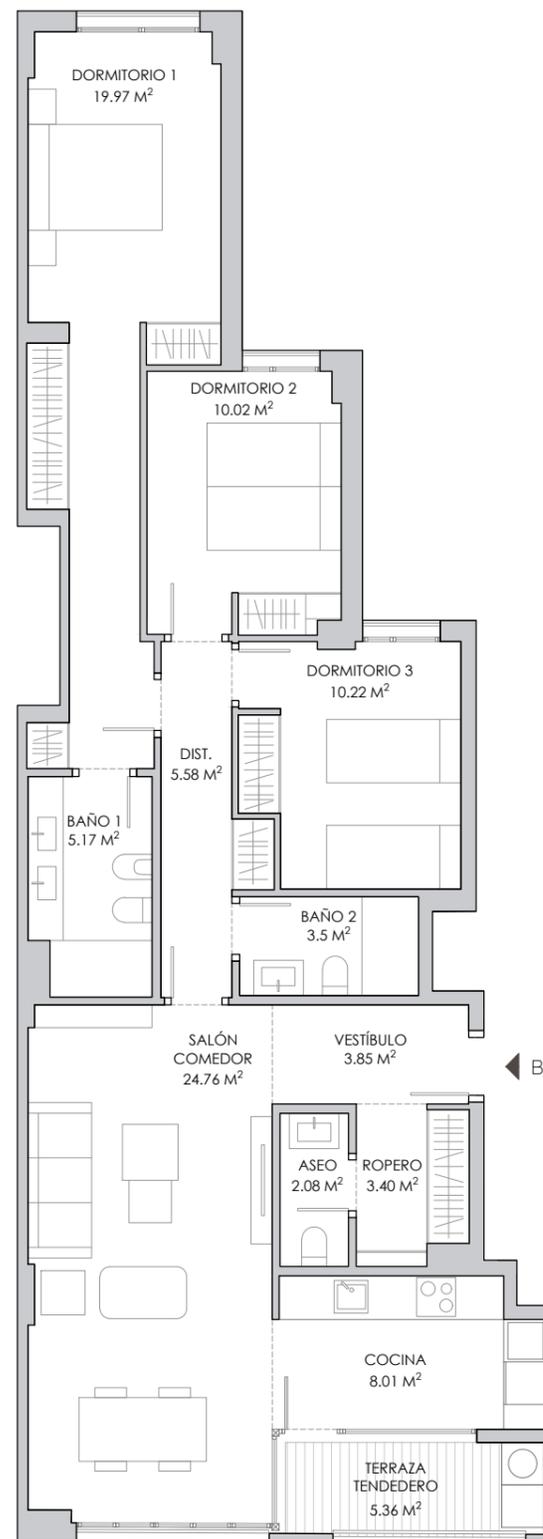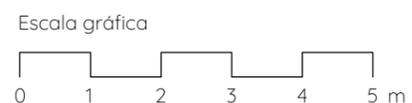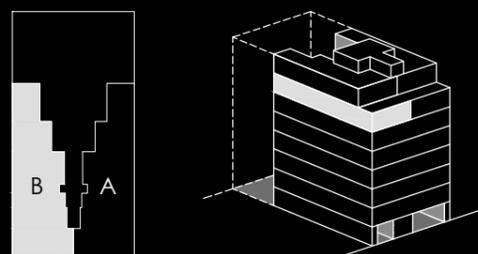

MARZO 2024

NOTA: imágenes y planos no contractuales y meramente ilustrativos, sujetos a modificaciones de orden técnico, jurídico o comercial de la dirección facultativa o autoridad competente. Las infografías de las fachadas, elementos comunes y restantes espacios son orientativas y podrán ser objeto de verificación o modificación en los proyectos técnicos. El mobiliario de los interiores no está incluido y el equipamiento de las viviendas será el indicado en la correspondiente memoria de calidades. La certificación energética se corresponde con la establecida en proyecto. Toda la información y entrega de documentación se hará según lo establecido en el Real Decreto 515/1989 y demás normas que pudieran complementarlo, ya sean de carácter estatal o autonómico.






## ÁTICO A



### SUPERFICIES TOTALES

ÚTIL VIVIENDA	80.56	m <sup>2</sup>
ÚTIL TOTAL	80.56	m <sup>2</sup>
CONSTRUIDA CON ZZ.CC	127.83	m <sup>2</sup>
ÚTIL TERRAZA DESCUBIERTA	21.10	m <sup>2</sup>

### LOCALIZACIÓN EN SECCIÓN

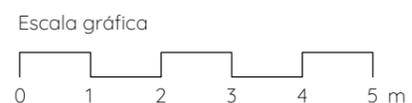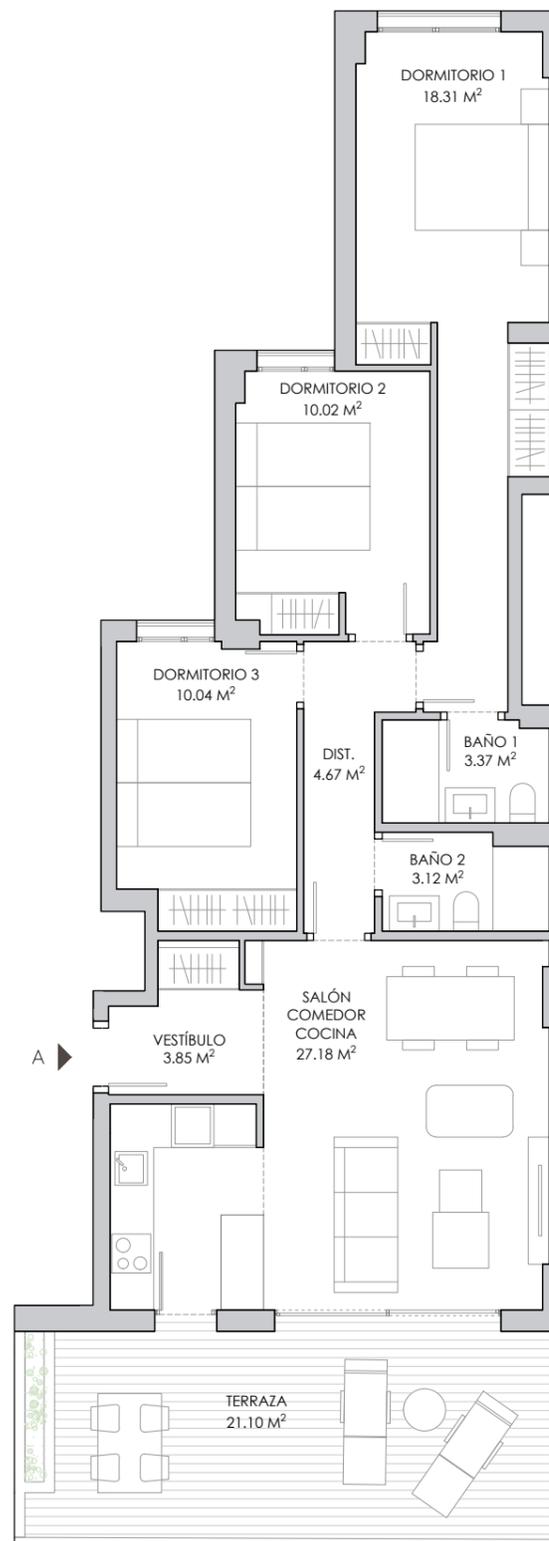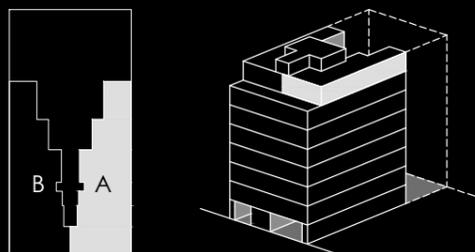

MARZO 2024

NOTA: imágenes y planos no contractuales y meramente ilustrativos, sujetos a modificaciones de orden técnico, jurídico o comercial de la dirección facultativa o autoridad competente. Las infografías de las fachadas, elementos comunes y restantes espacios son orientativas y podrán ser objeto de verificación o modificación en los proyectos técnicos. El mobiliario de los interiores no está incluido y el equipamiento de las viviendas será el indicado en la correspondiente memoria de calidades. La certificación energética se corresponde con la establecida en proyecto. Toda la información y entrega de documentación se hará según lo establecido en el Real Decreto 515/1989 y demás normas que pudieran complementarlo, ya sean de carácter estatal o autonómico.






## ÁTICO B



### SUPERFICIES TOTALES

ÚTIL VIVIENDA	80.84	m2
ÚTIL TOTAL	80.84	m2
CONSTRUIDA CON ZZ.CC	128.28	m2
ÚTIL TERRAZA DESCUBIERTA	20.88	m2

### LOCALIZACIÓN EN SECCIÓN

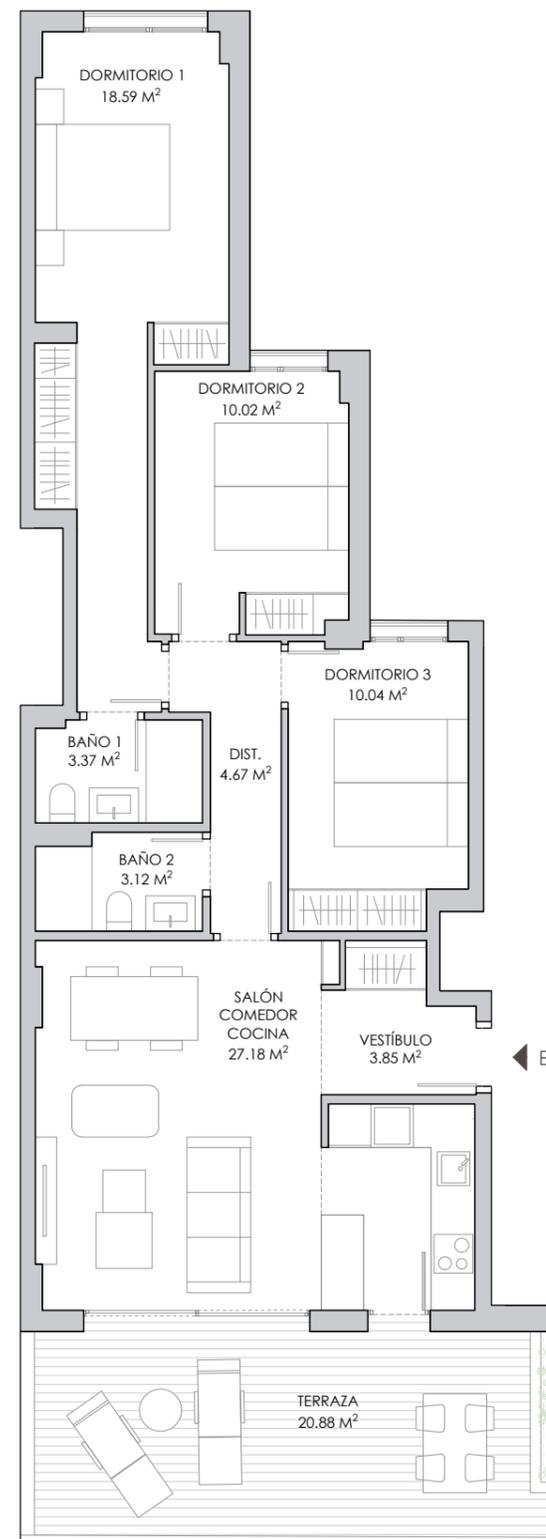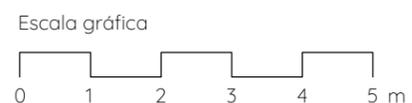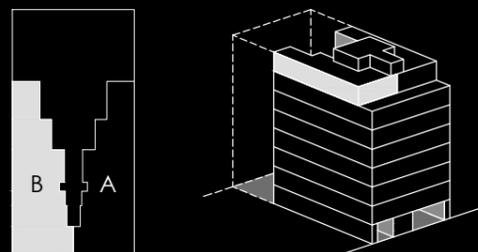

MARZO 2024

NOTA: imágenes y planos no contractuales y meramente ilustrativos, sujetos a modificaciones de orden técnico, jurídico o comercial de la dirección facultativa o autoridad competente. Las infografías de las fachadas, elementos comunes y restantes espacios son orientativas y podrán ser objeto de verificación o modificación en los proyectos técnicos. El mobiliario de los interiores no está incluido y el equipamiento de las viviendas será el indicado en la correspondiente memoria de calidades. La certificación energética se corresponde con la establecida en proyecto. Toda la información y entrega de documentación se hará según lo establecido en el Real Decreto 515/1989 y demás normas que pudieran complementarlo, ya sean de carácter estatal o autonómico.

