

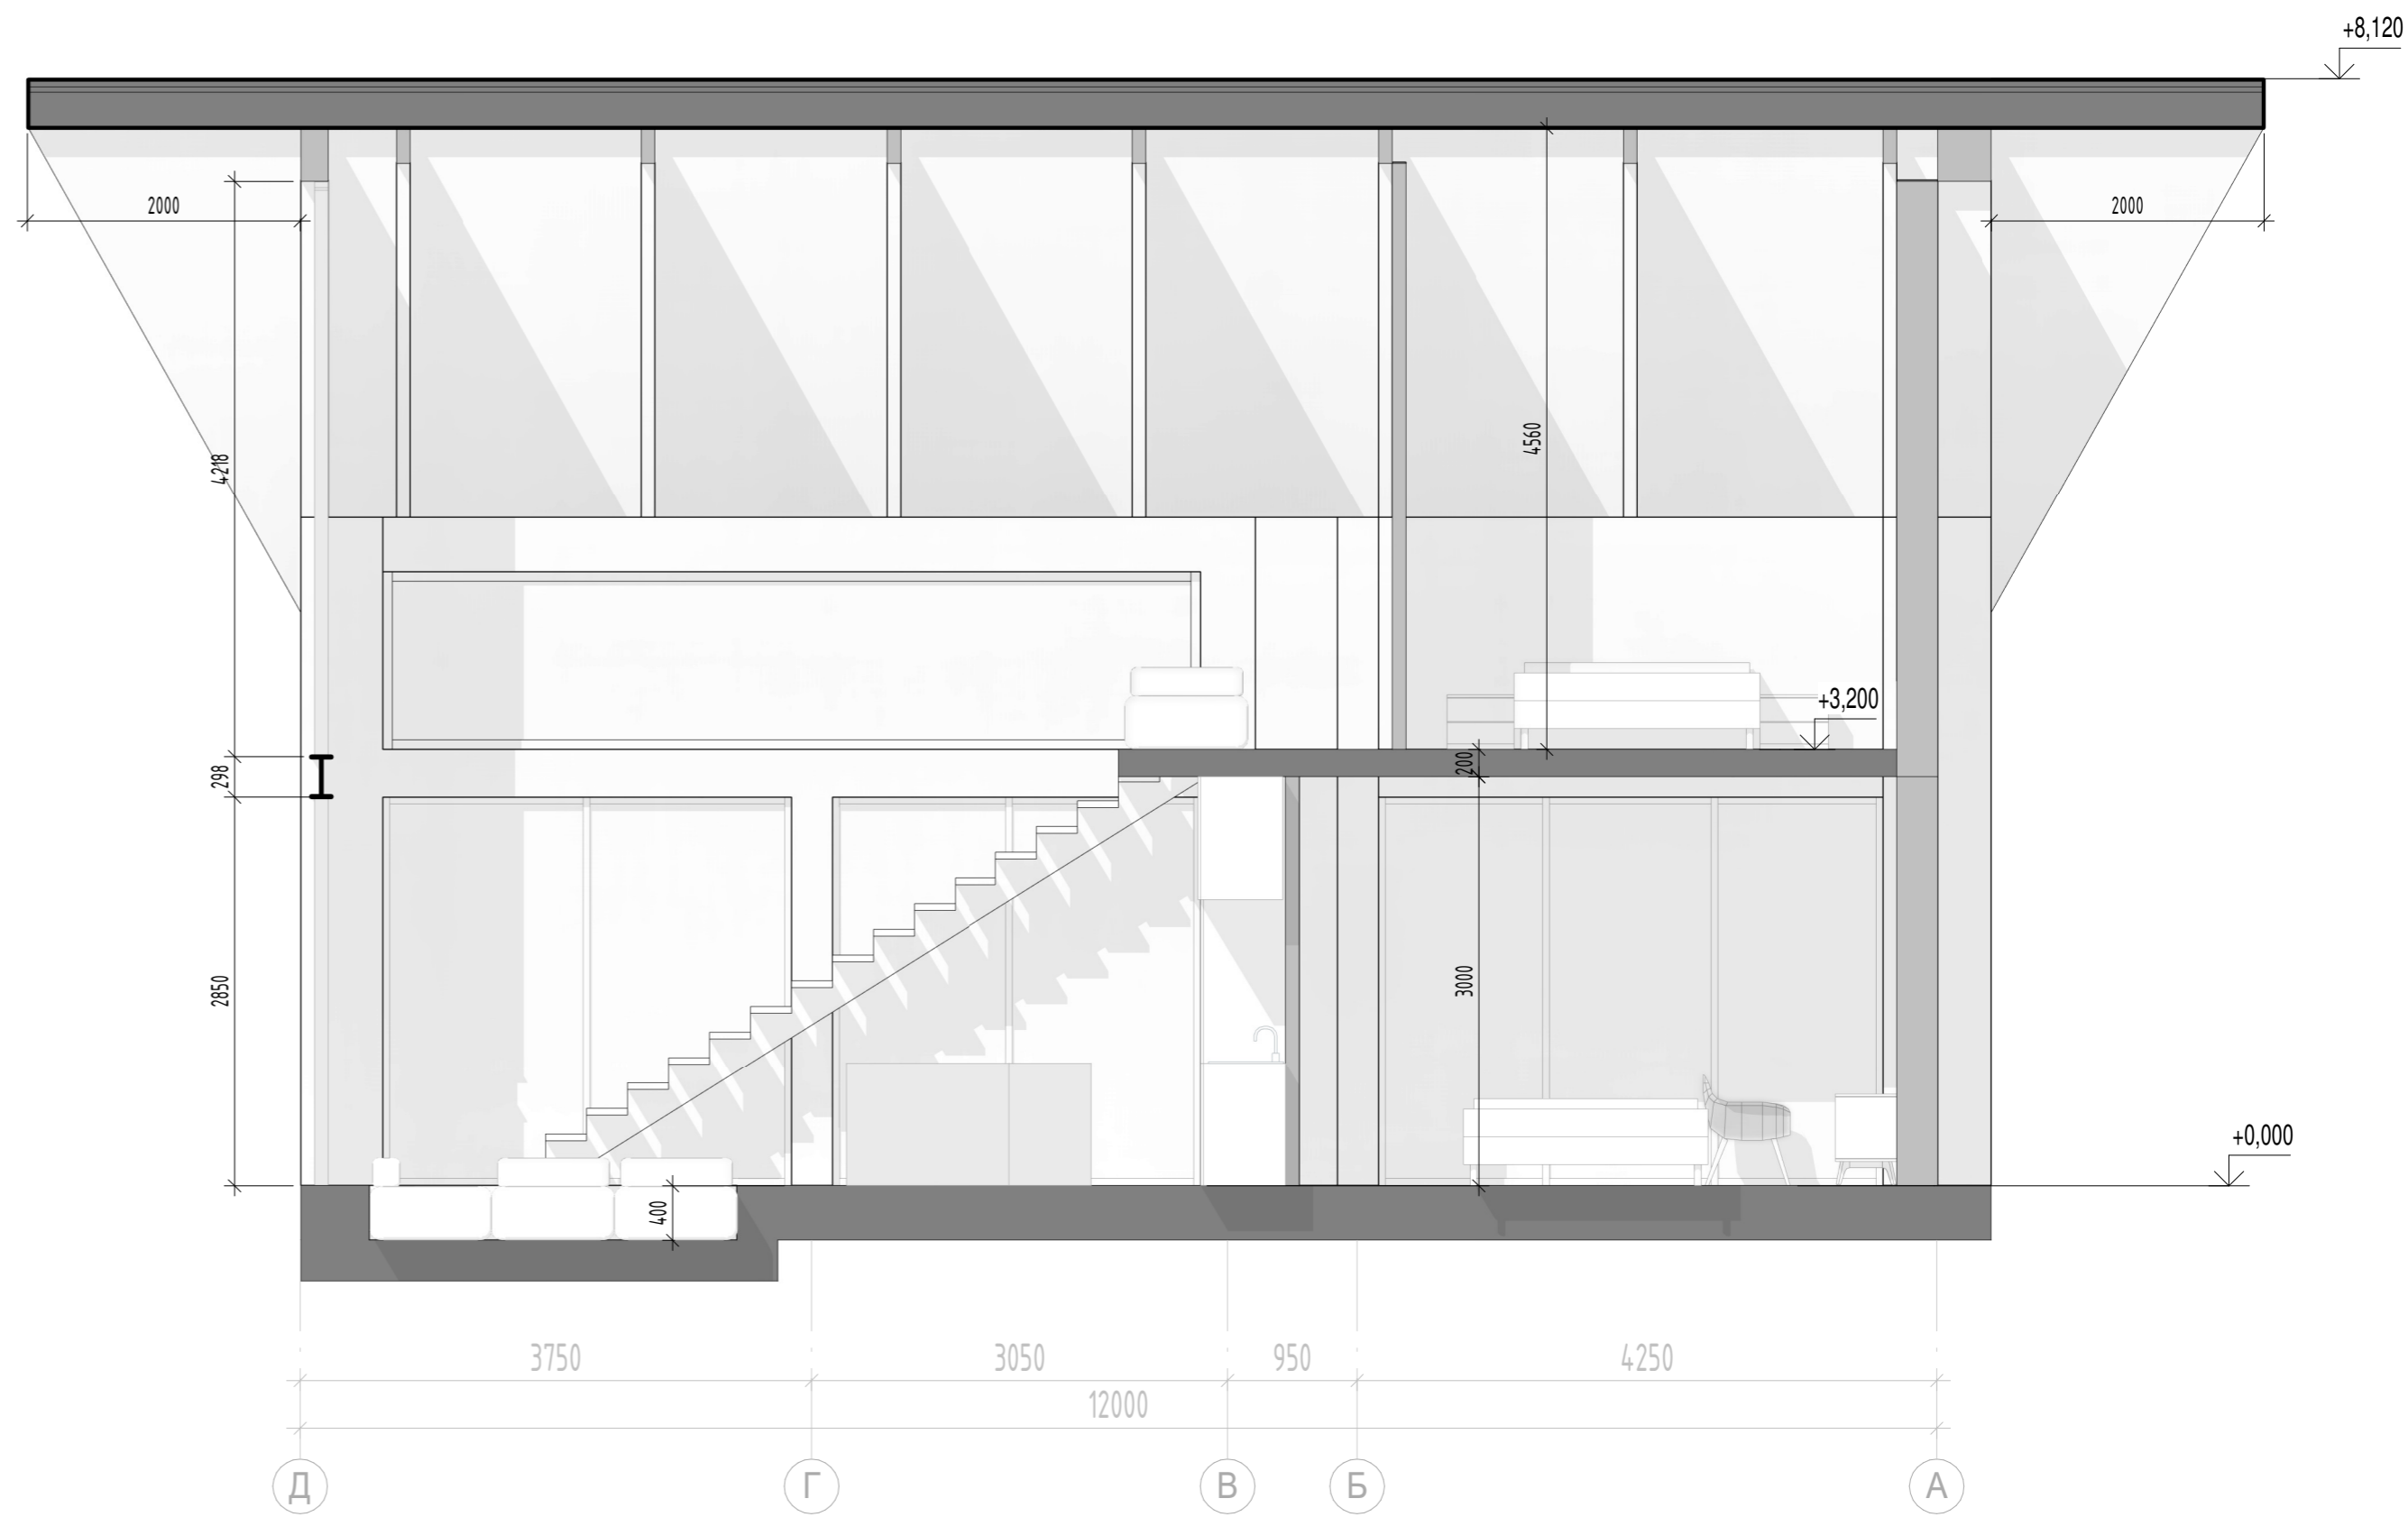



Экспликация помещений		
№ пом	Площадь, м²	Наименование
План 1-го этажа		
1	46,9 м²	Кухня-гостиная
2	3,8 м²	С/У гостей
3	18,1 м²	Мастер Спальня №1
4	8,9 м²	Мастер С/У
План 2-го этажа		
5	15,1 м²	Спальня №1
6	10,8 м²	С/У №1
7	12,8 м²	С/У №2
Общий итог:		116,3 м²

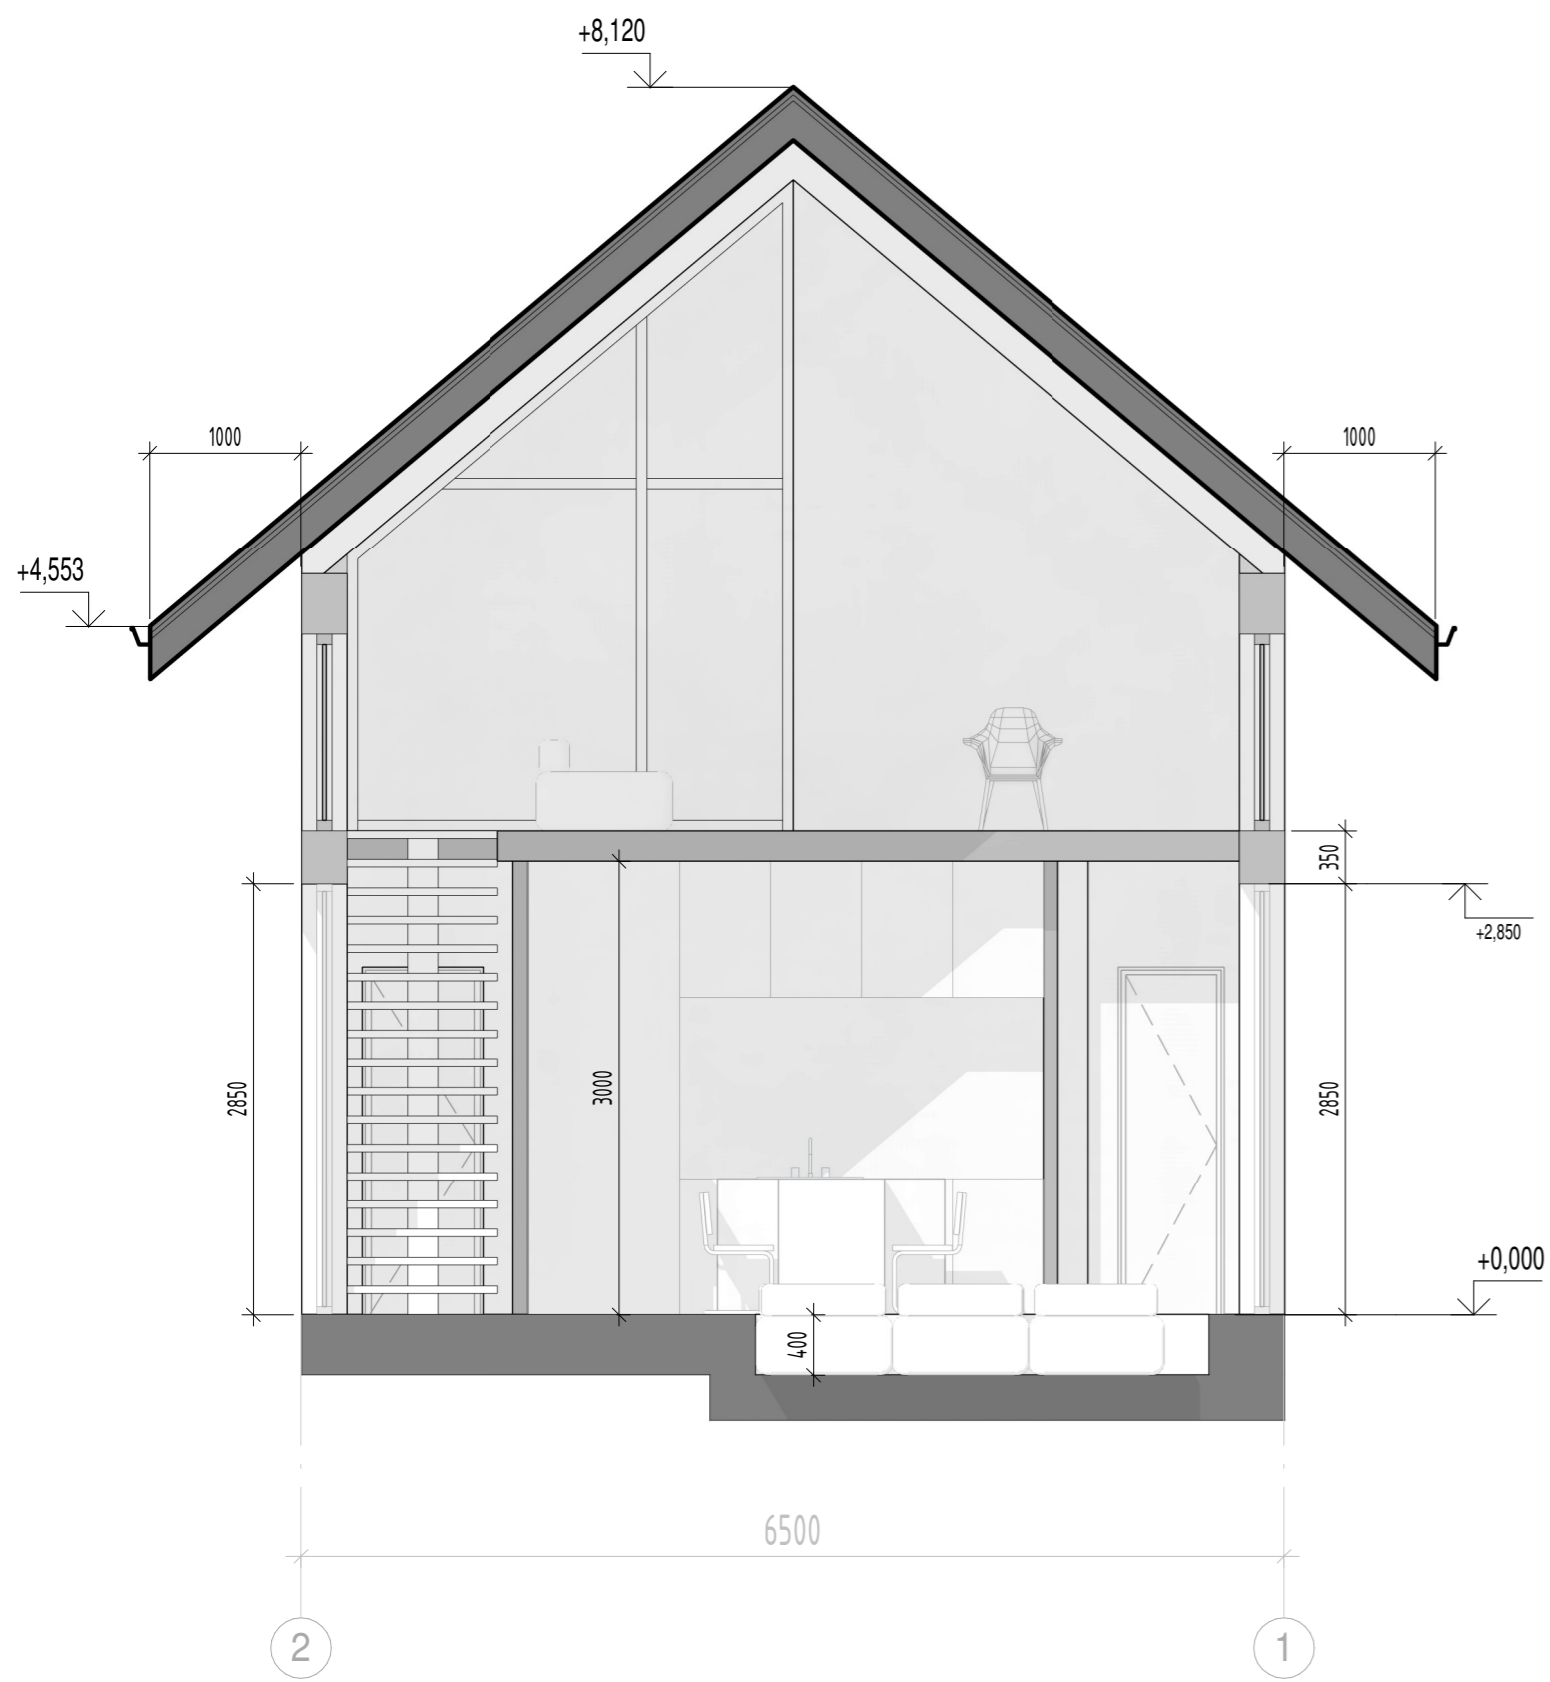

Фасад 1-2

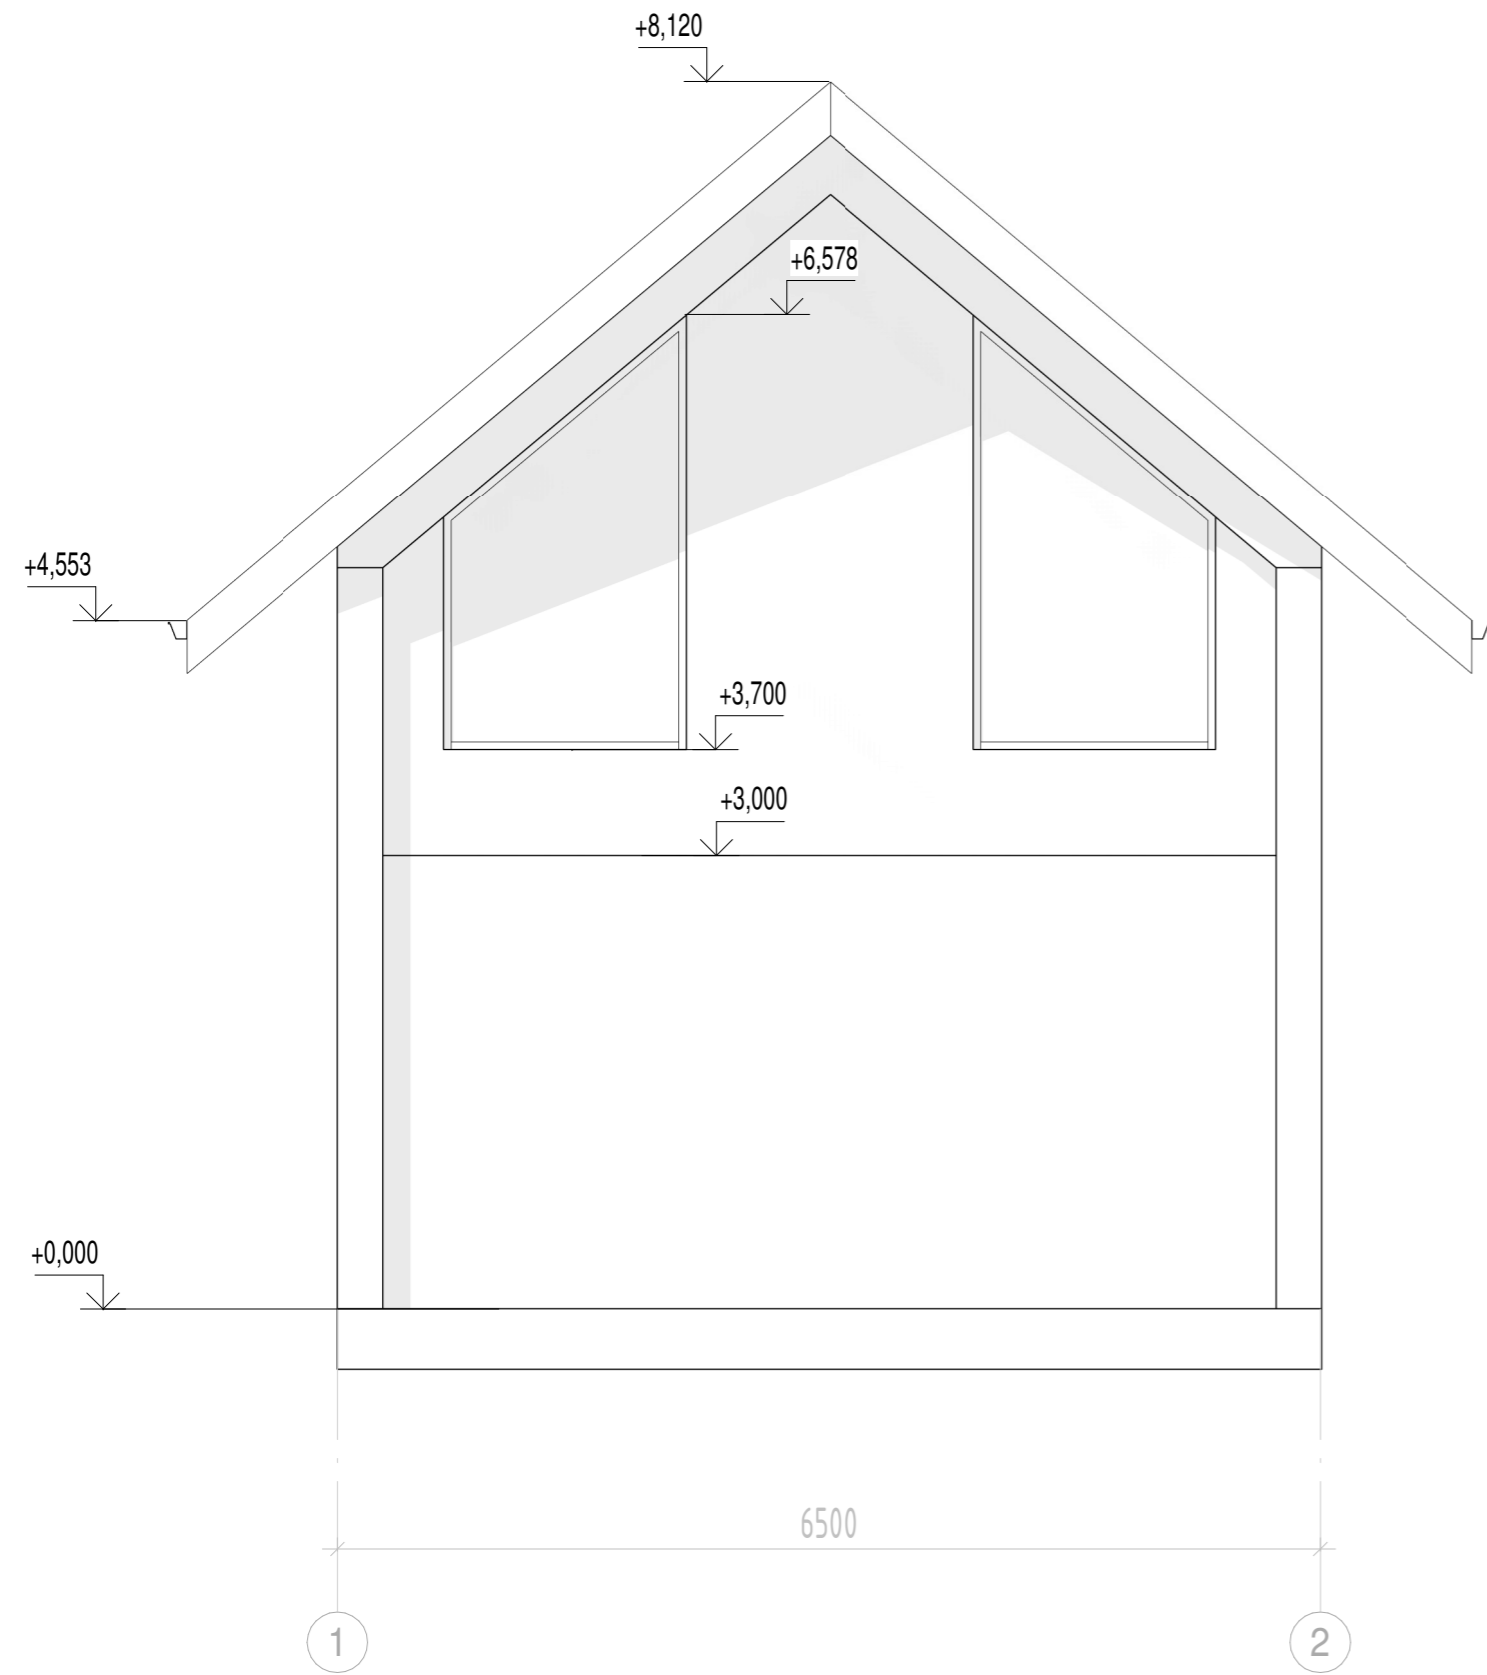

Фасад 2-1

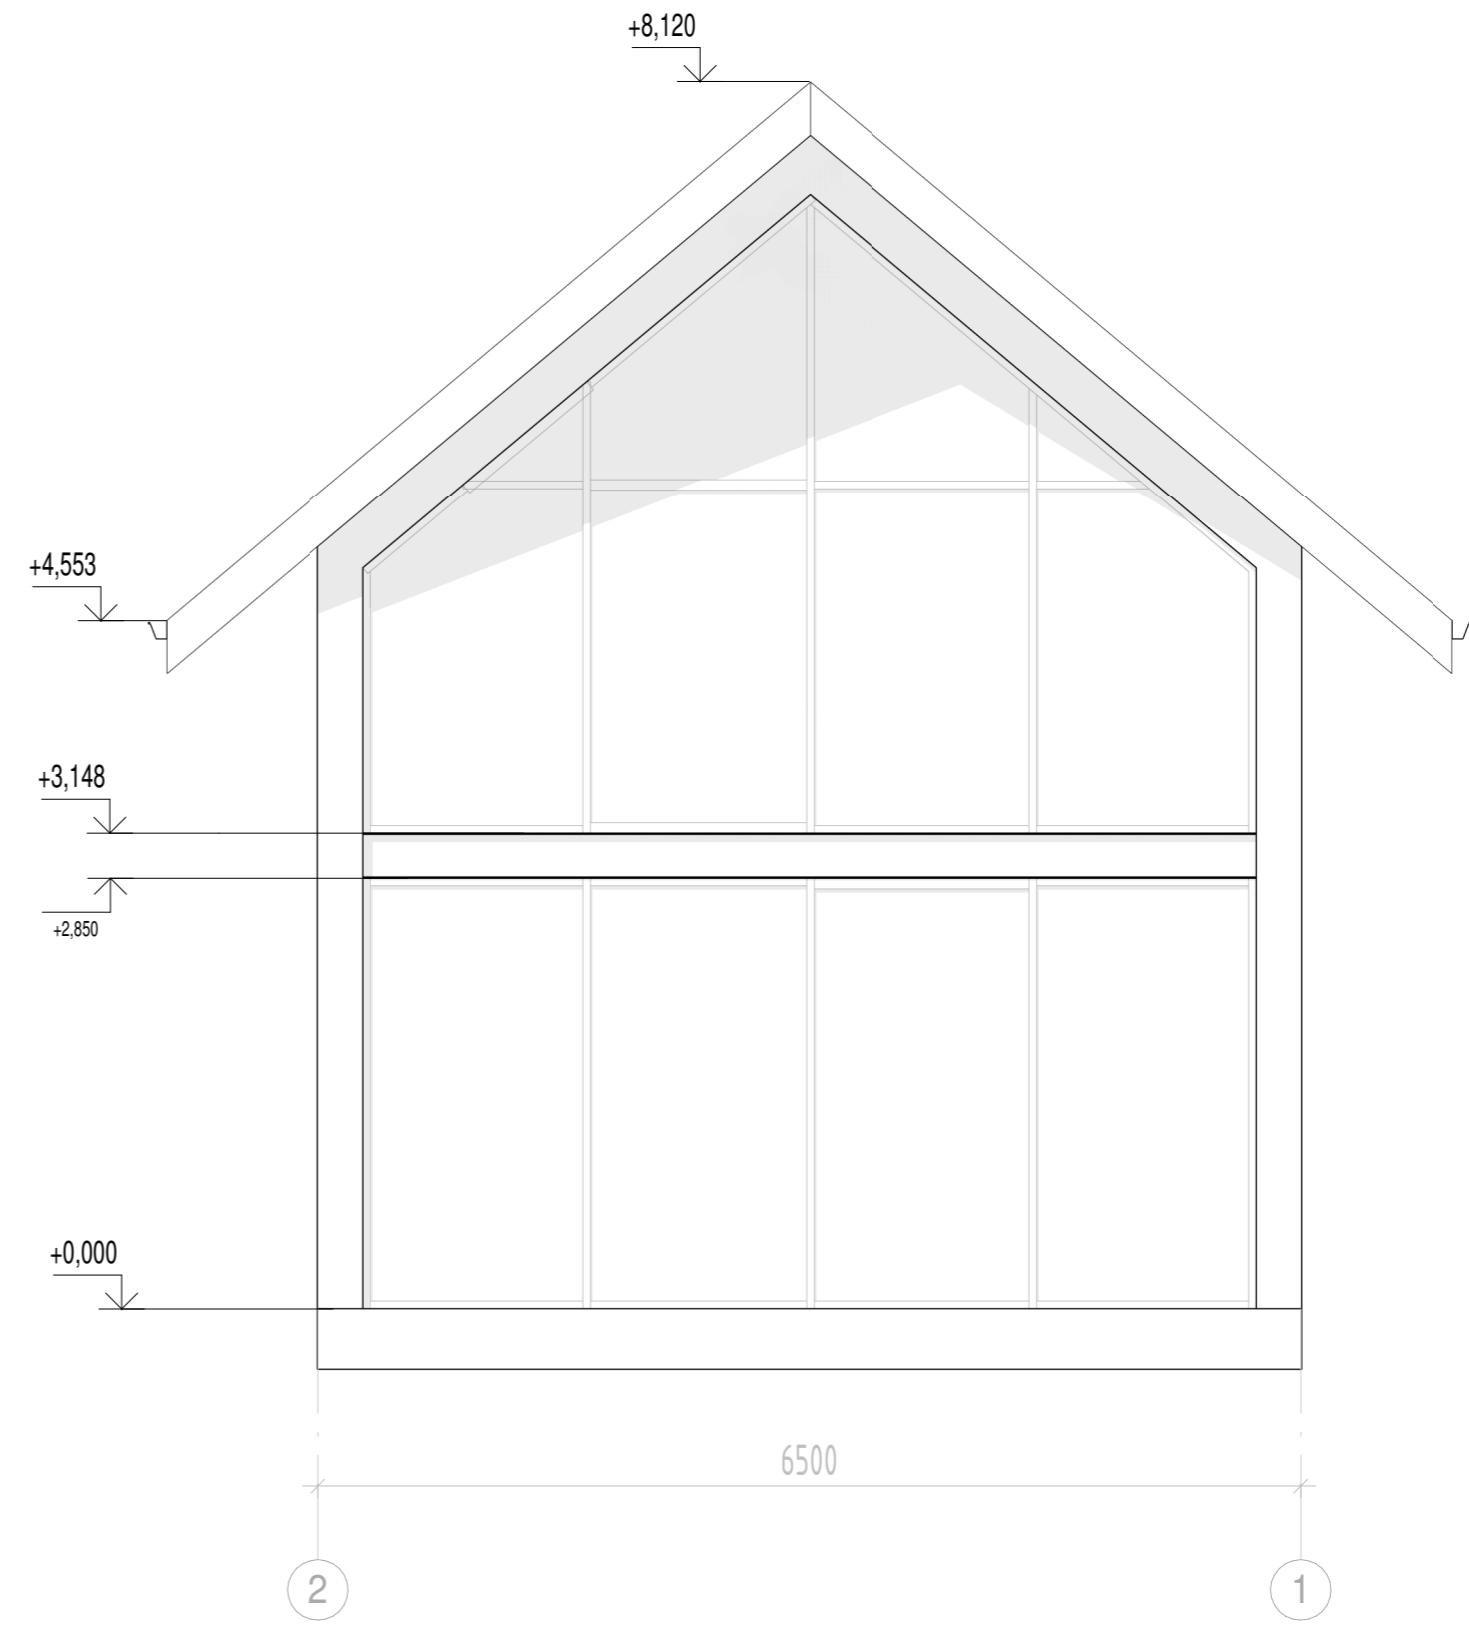

Фасад Д-А

