


# URBAN 15

Calle Puerto del Rey, 23

## TIPOLOGÍA T1 BAJO A



ESCALA 1:75

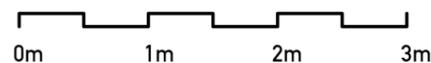

La información y documentación gráfica que aparece en este plano son orientativas y están sujetas a modificaciones derivadas de la dirección de obra y de su construcción. Todo el mobiliario (incluido cocinas) que figura en este plano es orientativo y no forma parte del producto vendido

SUP. ÚTIL 69,5 m<sup>2</sup>  
\*CON TERRAZA DE 16.6m<sup>2</sup>

SUP. CONSTRUIDA 63,2 m<sup>2</sup>

SUP. CONSTRUIDA CON ZZCC 82,2 m<sup>2</sup>



Calle Pico del Mencayo


Calle Sierra Elvira



Calle Puerto del rey

Comercializa

**DIGLO**

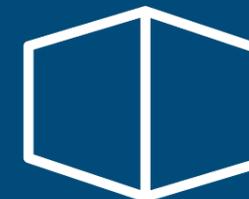

# URBAN 15

Calle Puerto del Rey, 23

## TIPOLOGÍA T2 BAJO B




SUP. ÚTIL	53,1 m <sup>2</sup>
SUP. CONSTRUIDA	60,9 m <sup>2</sup>
SUP. CONSTRUIDA CON ZZCC	79,2 m <sup>2</sup>




Comercializa

**DIGLO**

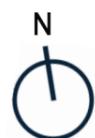

ESCALA 1:50

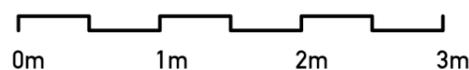


La información y documentación gráfica que aparece en este plano son orientativas y están sujetas a modificaciones derivadas de la dirección de obra y de su construcción. Todo el mobiliario (incluido cocinas) que figura en este plano es orientativo y no forma parte del producto vendido



# URBAN 15

Calle Puerto del Rey, 23

TIPOLOGÍA T3  
1ºA, 2ºA, 3ºA

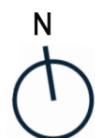


La información y documentación gráfica que aparece en este plano son orientativas y están sujetas a modificaciones derivadas de la dirección de obra y de su construcción. Todo el mobiliario (incluido cocinas) que figura en este plano es orientativo y no forma parte del producto vendido

SUP. ÚTIL	53,7 m <sup>2</sup>
SUP. CONSTRUIDA	64,0 m <sup>2</sup>
SUP. CONSTRUIDA CON ZZCC	83,2 m <sup>2</sup>



Comercializa

**DIGLO**

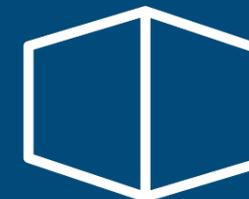

# URBAN 15


Calle Puerto del Rey, 23

TIPOLOGÍA T4  
1ºB, 3ºB



La información y documentación gráfica que aparece en este plano son orientativas y están sujetas a modificaciones derivadas de la dirección de obra y de su construcción. Todo el mobiliario (incluido cocinas) que figura en este plano es orientativo y no forma parte del producto vendido

SUP. ÚTIL	40,9 m2
SUP. CONSTRUIDA	46,2 m2
SUP. CONSTRUIDA CON ZZCC	60,1 m2

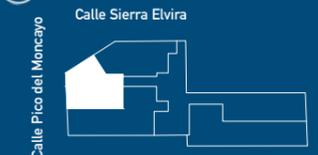

Comercializa

**DIGLO**



# URBAN 15


Calle Puerto del Rey, 23

TIPOLOGÍA T4  
2ºB




La información y documentación gráfica que aparece en este plano son orientativas y están sujetas a modificaciones derivadas de la dirección de obra y de su construcción. Todo el mobiliario (incluido cocinas) que figura en este plano es orientativo y no forma parte del producto vendido

SUP. ÚTIL	40,9 m2
SUP. CONSTRUIDA	46,2 m2
SUP. CONSTRUIDA CON ZZCC	60,1 m2

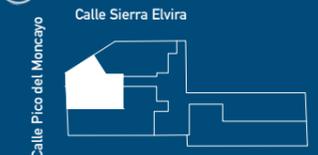

Comercializa


**DIGLO**

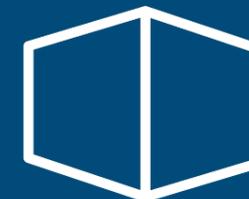

# URBAN 15

Calle Puerto del Rey, 23

TIPOLOGÍA T5  
1ºC, 2ºC, 3ºC

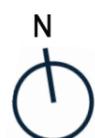


La información y documentación gráfica que aparece en este plano son orientativas y están sujetas a modificaciones derivadas de la dirección de obra y de su construcción. Todo el mobiliario (incluido cocinas) que figura en este plano es orientativo y no forma parte del producto vendido

SUP. ÚTIL	41,2 m2
SUP. CONSTRUIDA	47,4 m2
SUP. CONSTRUIDA CON ZZCC	61,7 m2



Comercializa


**DIGLO**

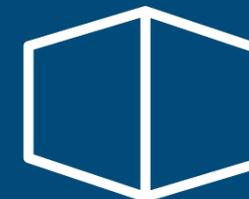

# URBAN 15

Calle Puerto del Rey, 23

TIPOLOGÍA T6  
1ºD

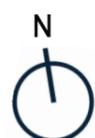


La información y documentación gráfica que aparece en este plano son orientativas y están sujetas a modificaciones derivadas de la dirección de obra y de su construcción. Todo el mobiliario (incluido cocinas) que figura en este plano es orientativo y no forma parte del producto vendido

SUP. ÚTIL	40,1 m2
SUP. CONSTRUIDA	46,7 m2
SUP. CONSTRUIDA CON ZZCC	60,7 m2



Comercializa


**DIGLO**

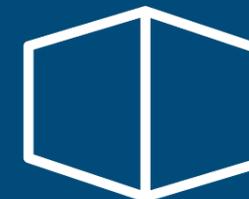

# URBAN 15

Calle Puerto del Rey, 23

TIPOLOGÍA T6  
2ºD, 3ºD

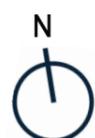


La información y documentación gráfica que aparece en este plano son orientativas y están sujetas a modificaciones derivadas de la dirección de obra y de su construcción. Todo el mobiliario (incluido cocinas) que figura en este plano es orientativo y no forma parte del producto vendido

SUP. ÚTIL	40,1 m2
SUP. CONSTRUIDA	46,7 m2
SUP. CONSTRUIDA CON ZZCC	60,7 m2



Comercializa


**DIGLO**

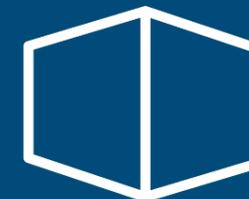

# URBAN 15

Calle Puerto del Rey, 23

TIPOLOGÍA T7  
1ºE

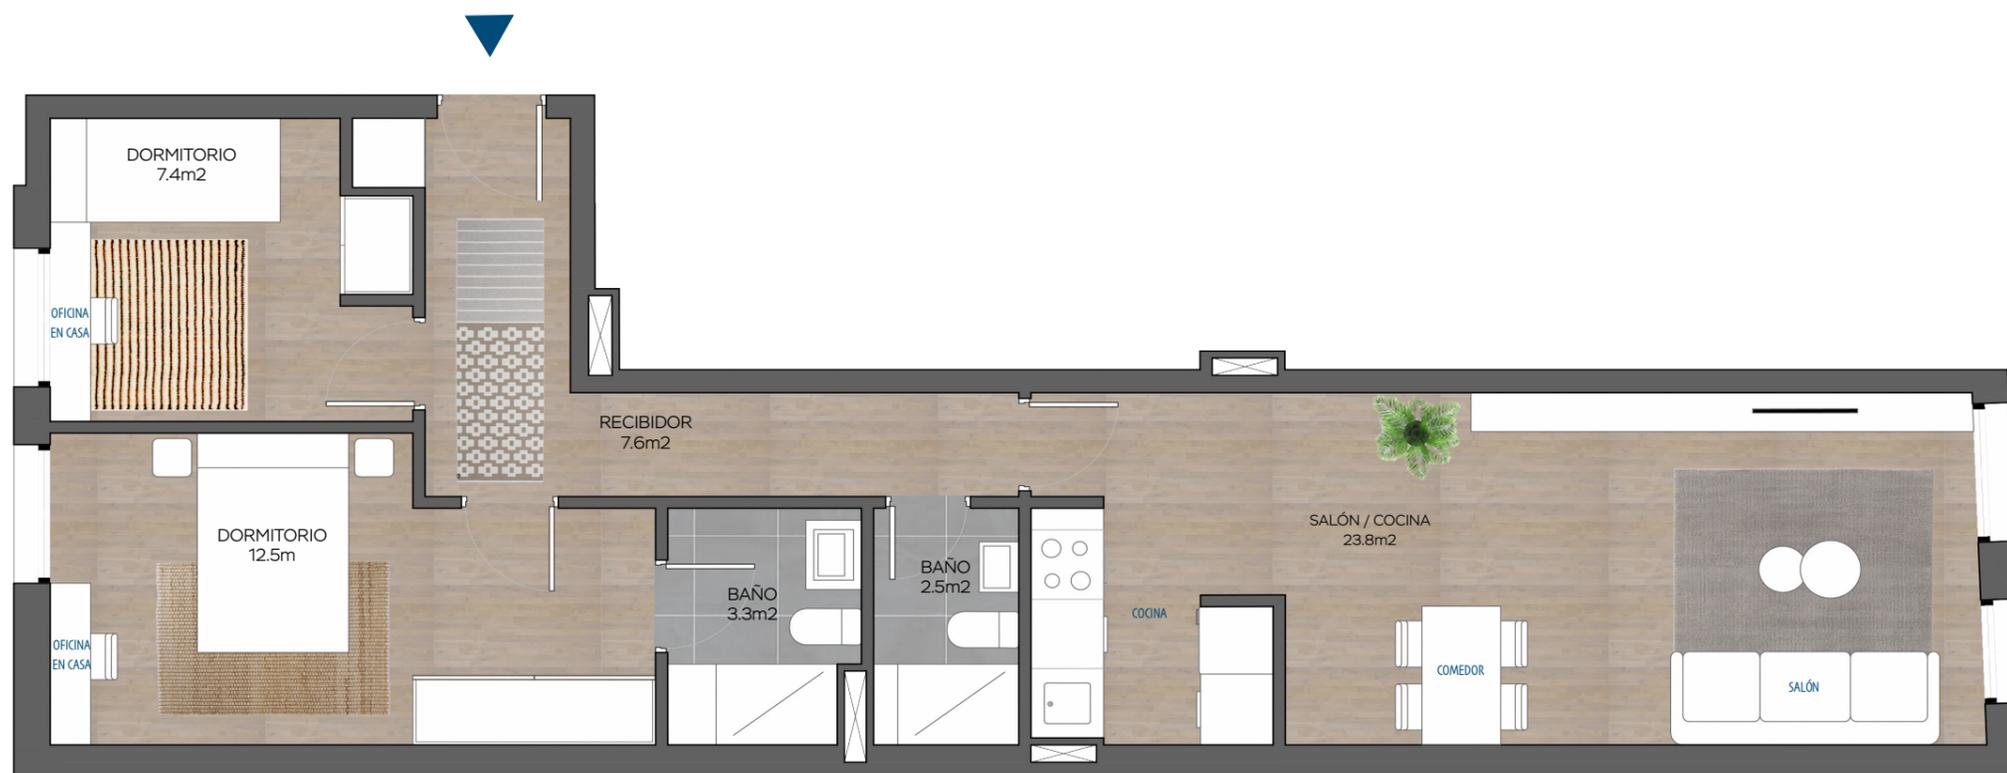


La información y documentación gráfica que aparece en este plano son orientativas y están sujetas a modificaciones derivadas de la dirección de obra y de su construcción. Todo el mobiliario (incluido cocinas) que figura en este plano es orientativo y no forma parte del producto vendido

SUP. ÚTIL	57,1 m <sup>2</sup>
SUP. CONSTRUIDA	68,5 m <sup>2</sup>
SUP. CONSTRUIDA CON ZZCC	89,7 m <sup>2</sup>



Comercializa


**DIGLO**

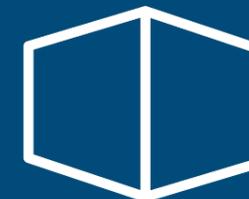


# URBAN 15

Calle Puerto del Rey, 23

TIPOLOGÍA T7  
2ºE, 3ºE

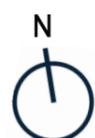

ESCALA 1:50

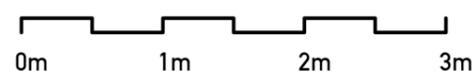

La información y documentación gráfica que aparece en este plano son orientativas y están sujetas a modificaciones derivadas de la dirección de obra y de su construcción. Todo el mobiliario (incluido cocinas) que figura en este plano es orientativo y no forma parte del producto vendido

SUP. ÚTIL	57,1 m <sup>2</sup>
SUP. CONSTRUIDA	68,5 m <sup>2</sup>
SUP. CONSTRUIDA CON ZZCC	89,7 m <sup>2</sup>



Comercializa

**DIGLO**