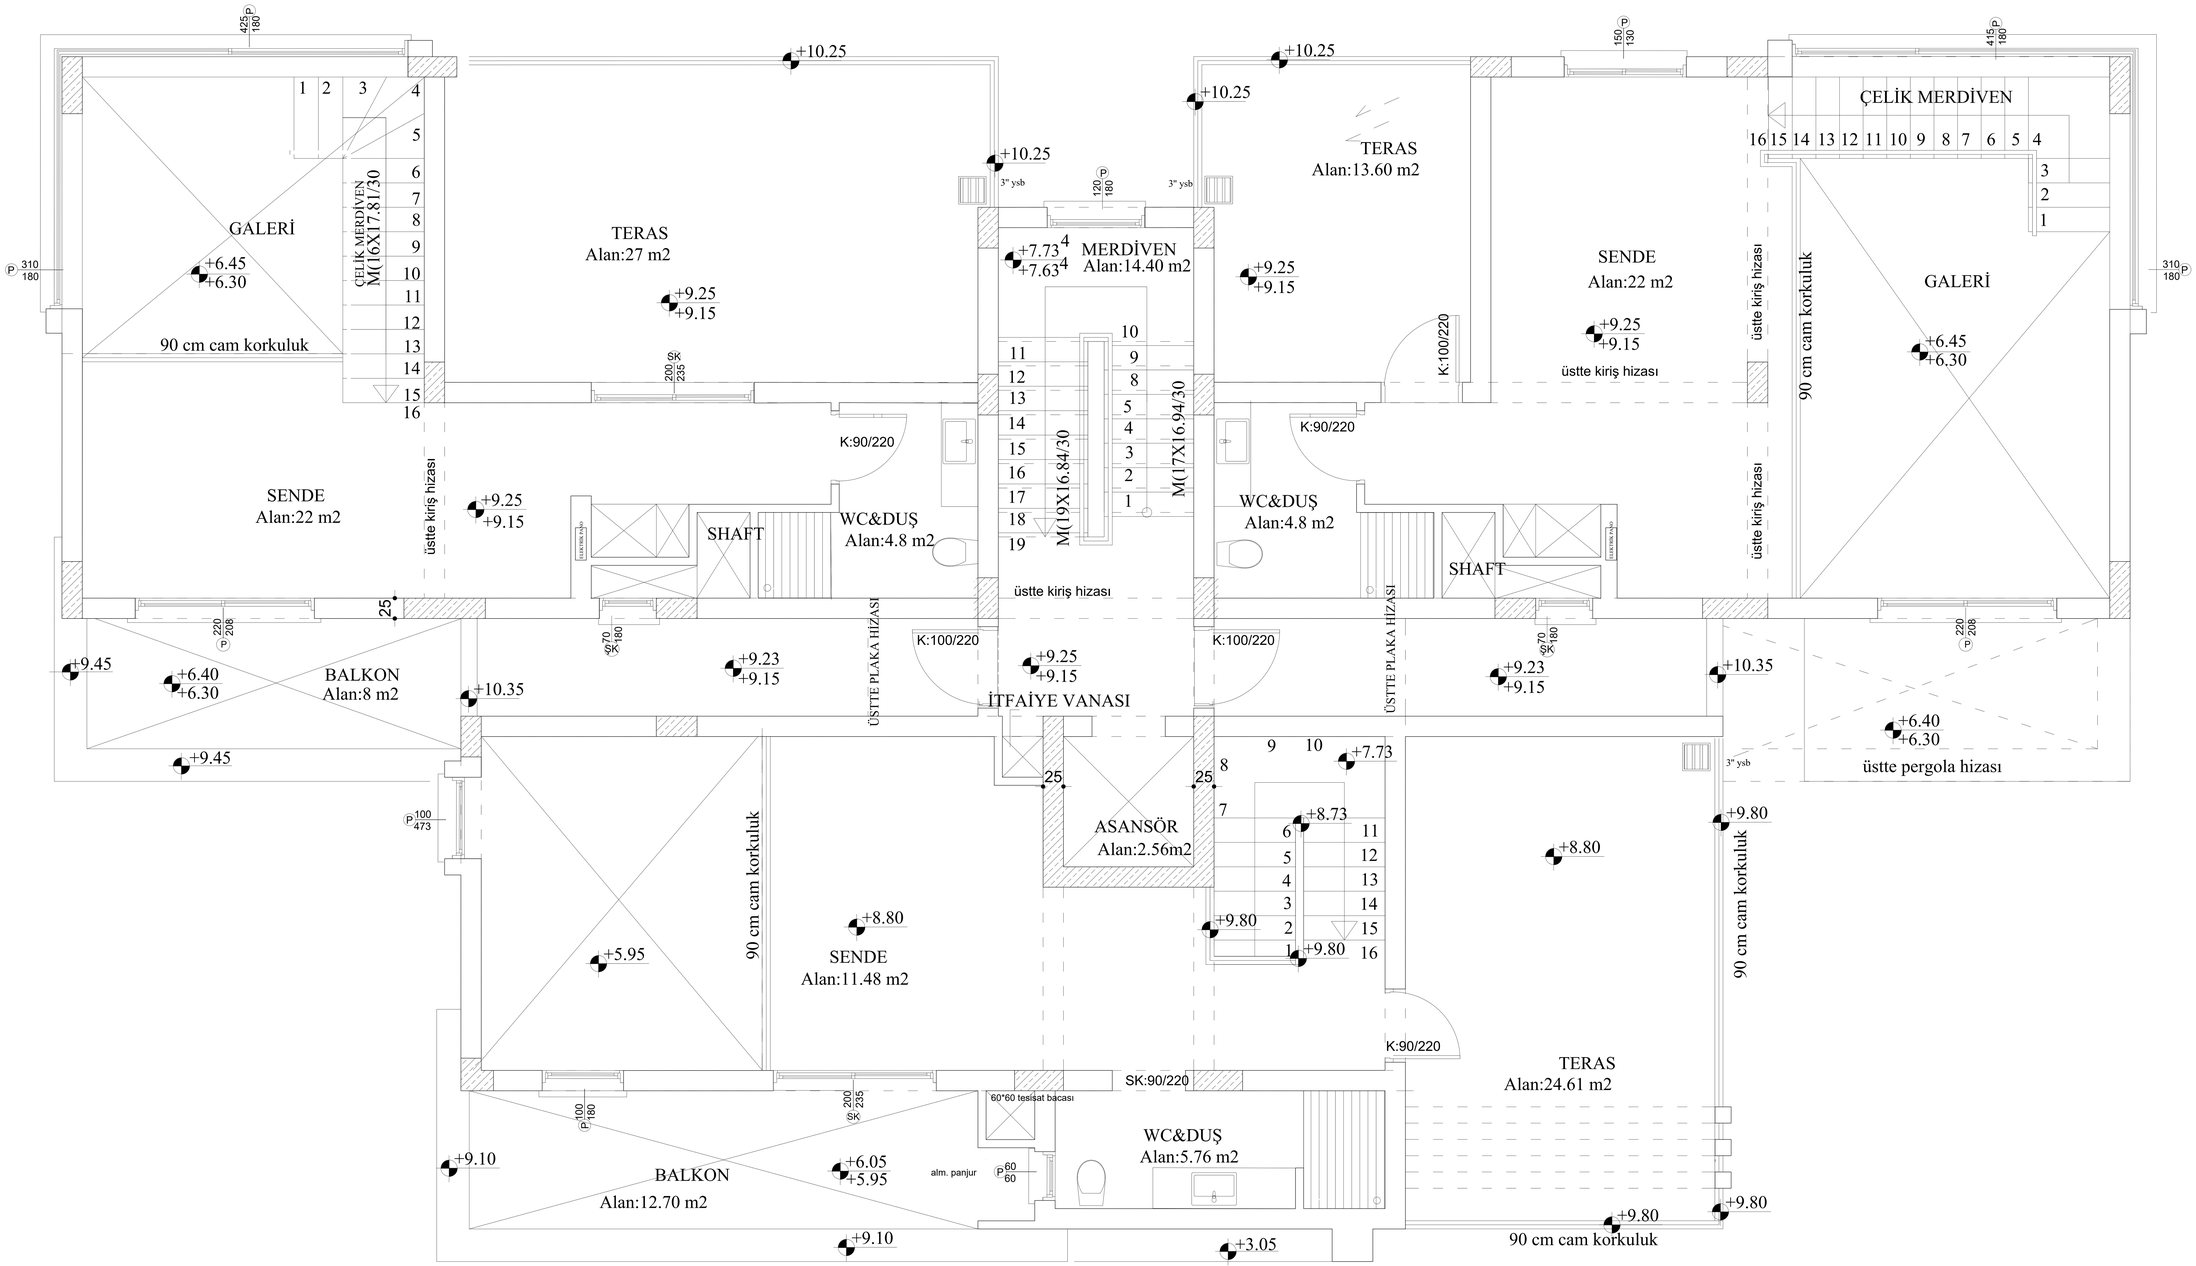
GALERİ
+6.45
+6.30
90 cm cam korkuluk
ÇELİK MERDİVEN
M(16X17.81/30
TERAS
Alan:27 m2
+9.25
+9.15
+10.25
3" ysb
+7.73
+7.63
MERDİVEN
Alan:14.40 m2
M(19X16.84/30
M(17X16.94/30
TERAS
Alan:13.60 m2
SENDE
Alan:22 m2
üstte kiriş hizası
K:90/220
K:100/220
WC&DUŞ
Alan:4.8 m2
SHAFT
ÇELİK MERDİVEN
90 cm cam korkuluk
BALKON
Alan:8 m2
+9.45
+6.40
+6.30
+10.35
+9.23
+9.15
ÜSTTE PLAKA HİZASI
İTFAİYE VANASI
ASANSÖR
Alan:2.56m2
+7.73
+8.73
+9.80
+8.80
+5.95
SENDE
Alan:11.48 m2
SK:90/220
60*60 tesisat bacası
alm. panjur
WC&DUŞ
Alan:5.76 m2
TERAS
Alan:24.61 m2
BALKON
Alan:12.70 m2
+9.10
+6.05
+5.95
+3.05
90 cm cam korkuluk
üstte pergola hizası

SENDE PLANI